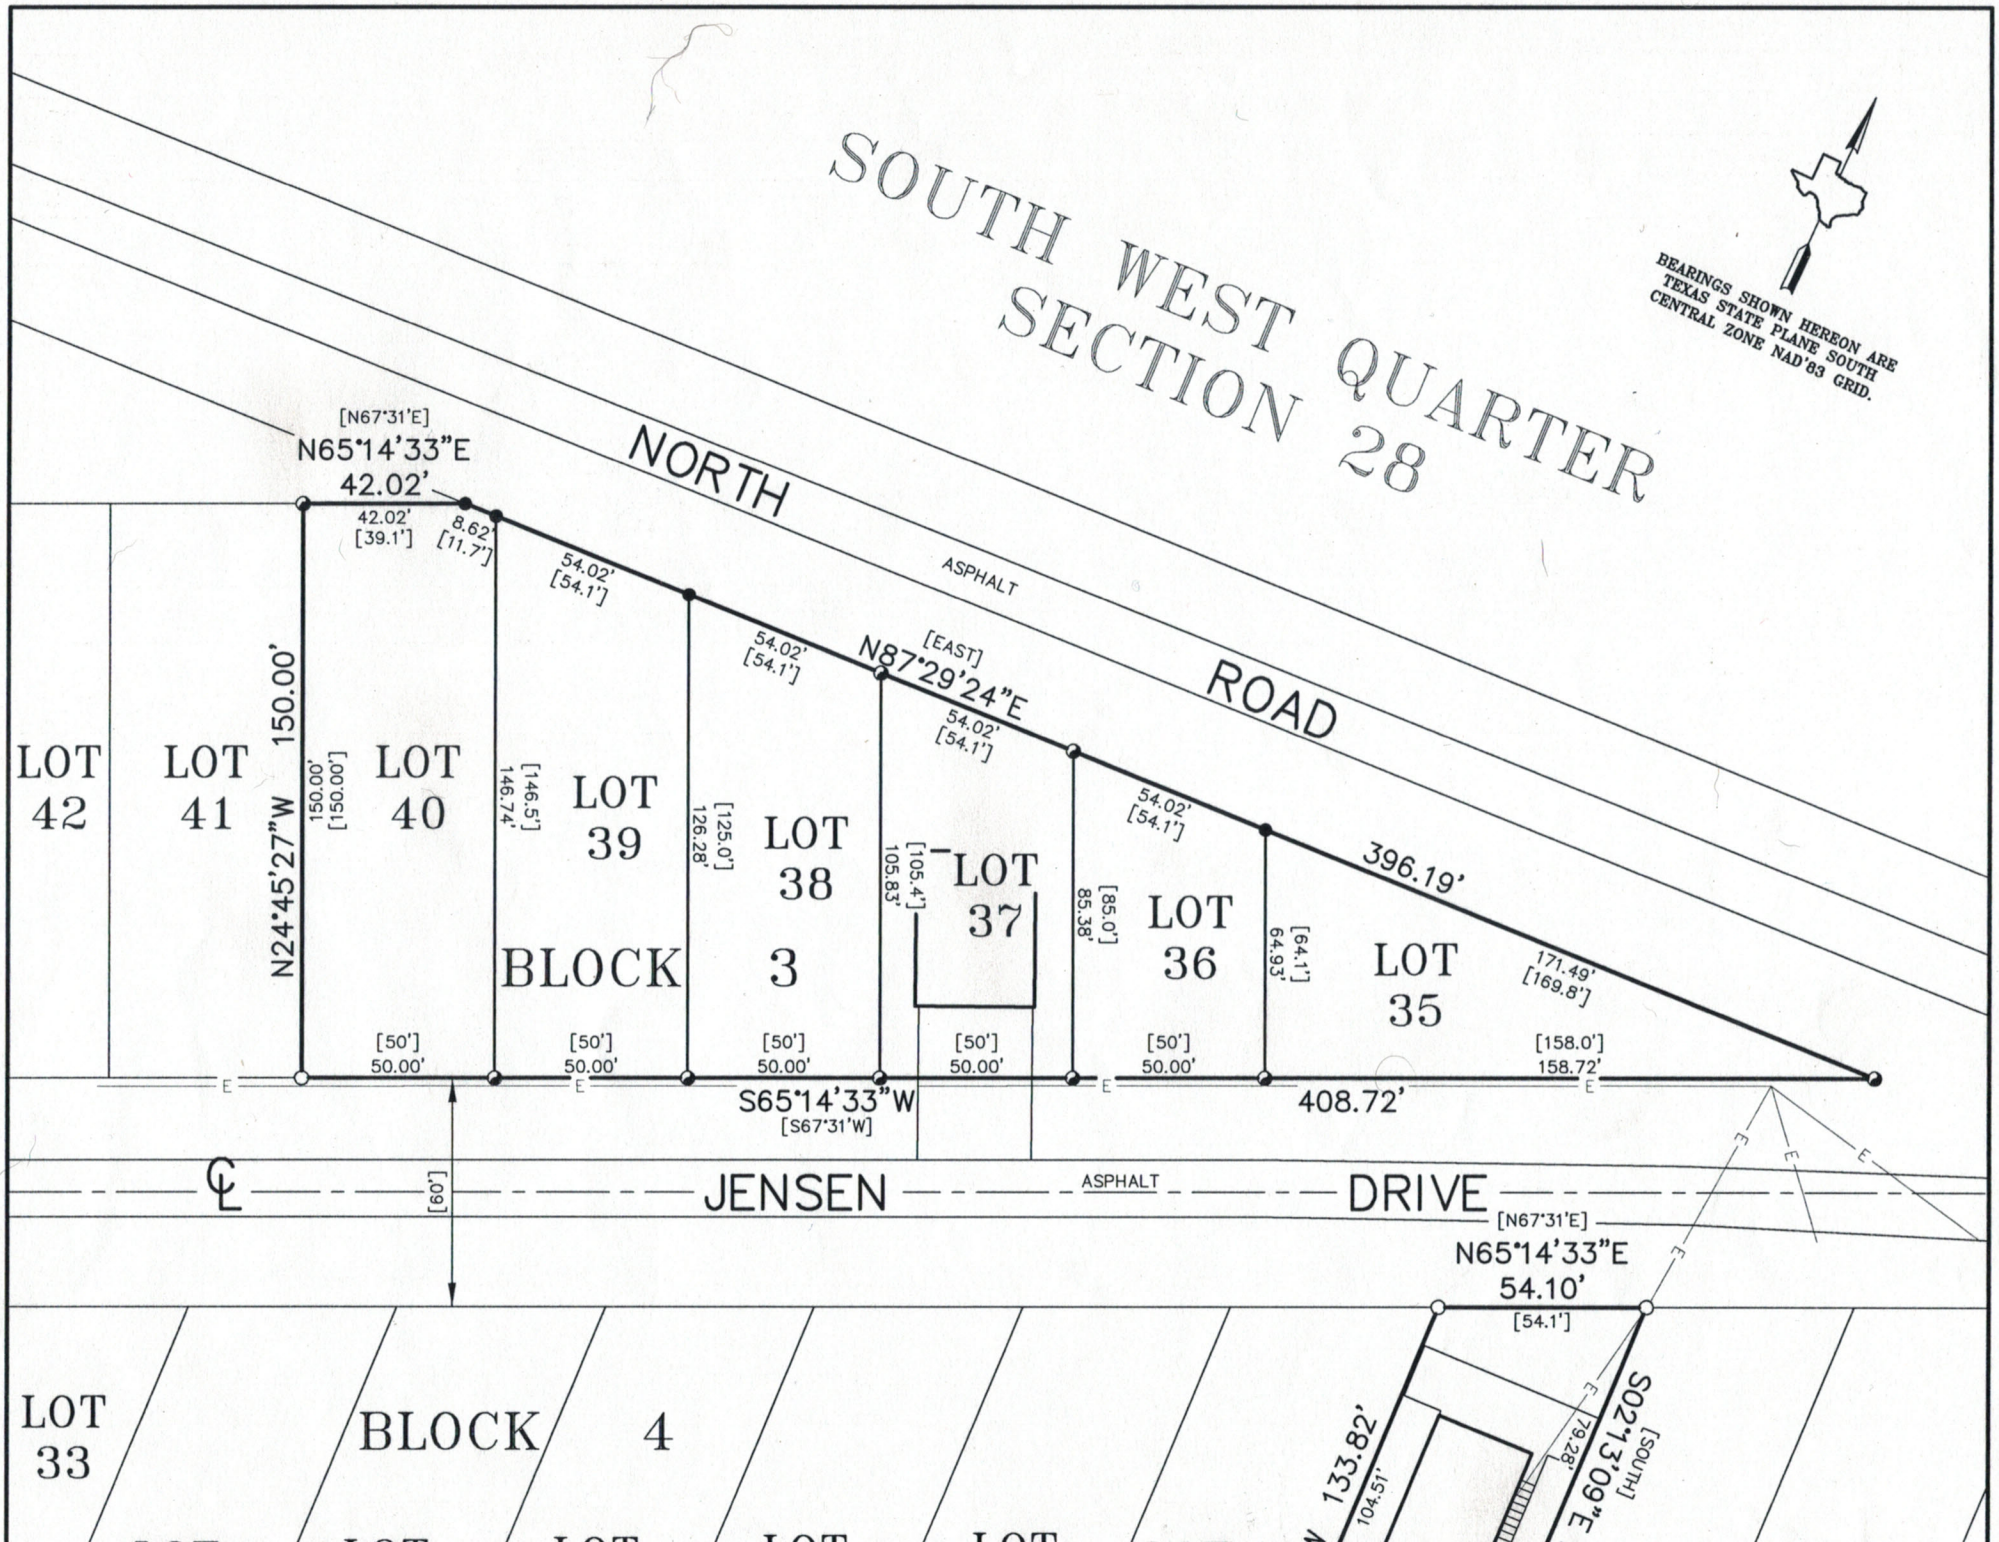
SOUTH WEST QUARTER
SECTION 28
NORTH
ASPHALT
ROAD
BEARINGS SHOWN HEREON ARE
TEXAS STATE PLANE SOUTH
CENTRAL ZONE NAD'83 GRID.
[N67°31'E]
N65°14'33"E
42.02'
42.02'
[39.1']
8.62'
[11.7']
54.02'
[54.1']
54.02'
[54.1']
[EAST]
N87°29'24"E
54.02'
[54.1']
54.02'
[54.1']
396.19'
171.49'
[169.8']
[158.0']
158.72'
150.00'
N24°45'27"W
[150.0']
[146.5']
146.74'
[125.0']
126.28'
[105.4']
105.83'
[85.0']
85.38'
[64.1']
64.93'
LOT 42
LOT 41
LOT 40
LOT 39
LOT 38
LOT 37
LOT 36
LOT 35
BLOCK 3
[50']
50.00'
S65°14'33"W
[S67°31'W]
408.72'
JENSEN
DRIVE
ASPHALT
[.09]
[N67°31'E]
N65°14'33"E
54.10'
[54.1']
LOT 33
BLOCK 4
133.82'
104.51'
79.28'
S02°13'09"E
[SOUTH]