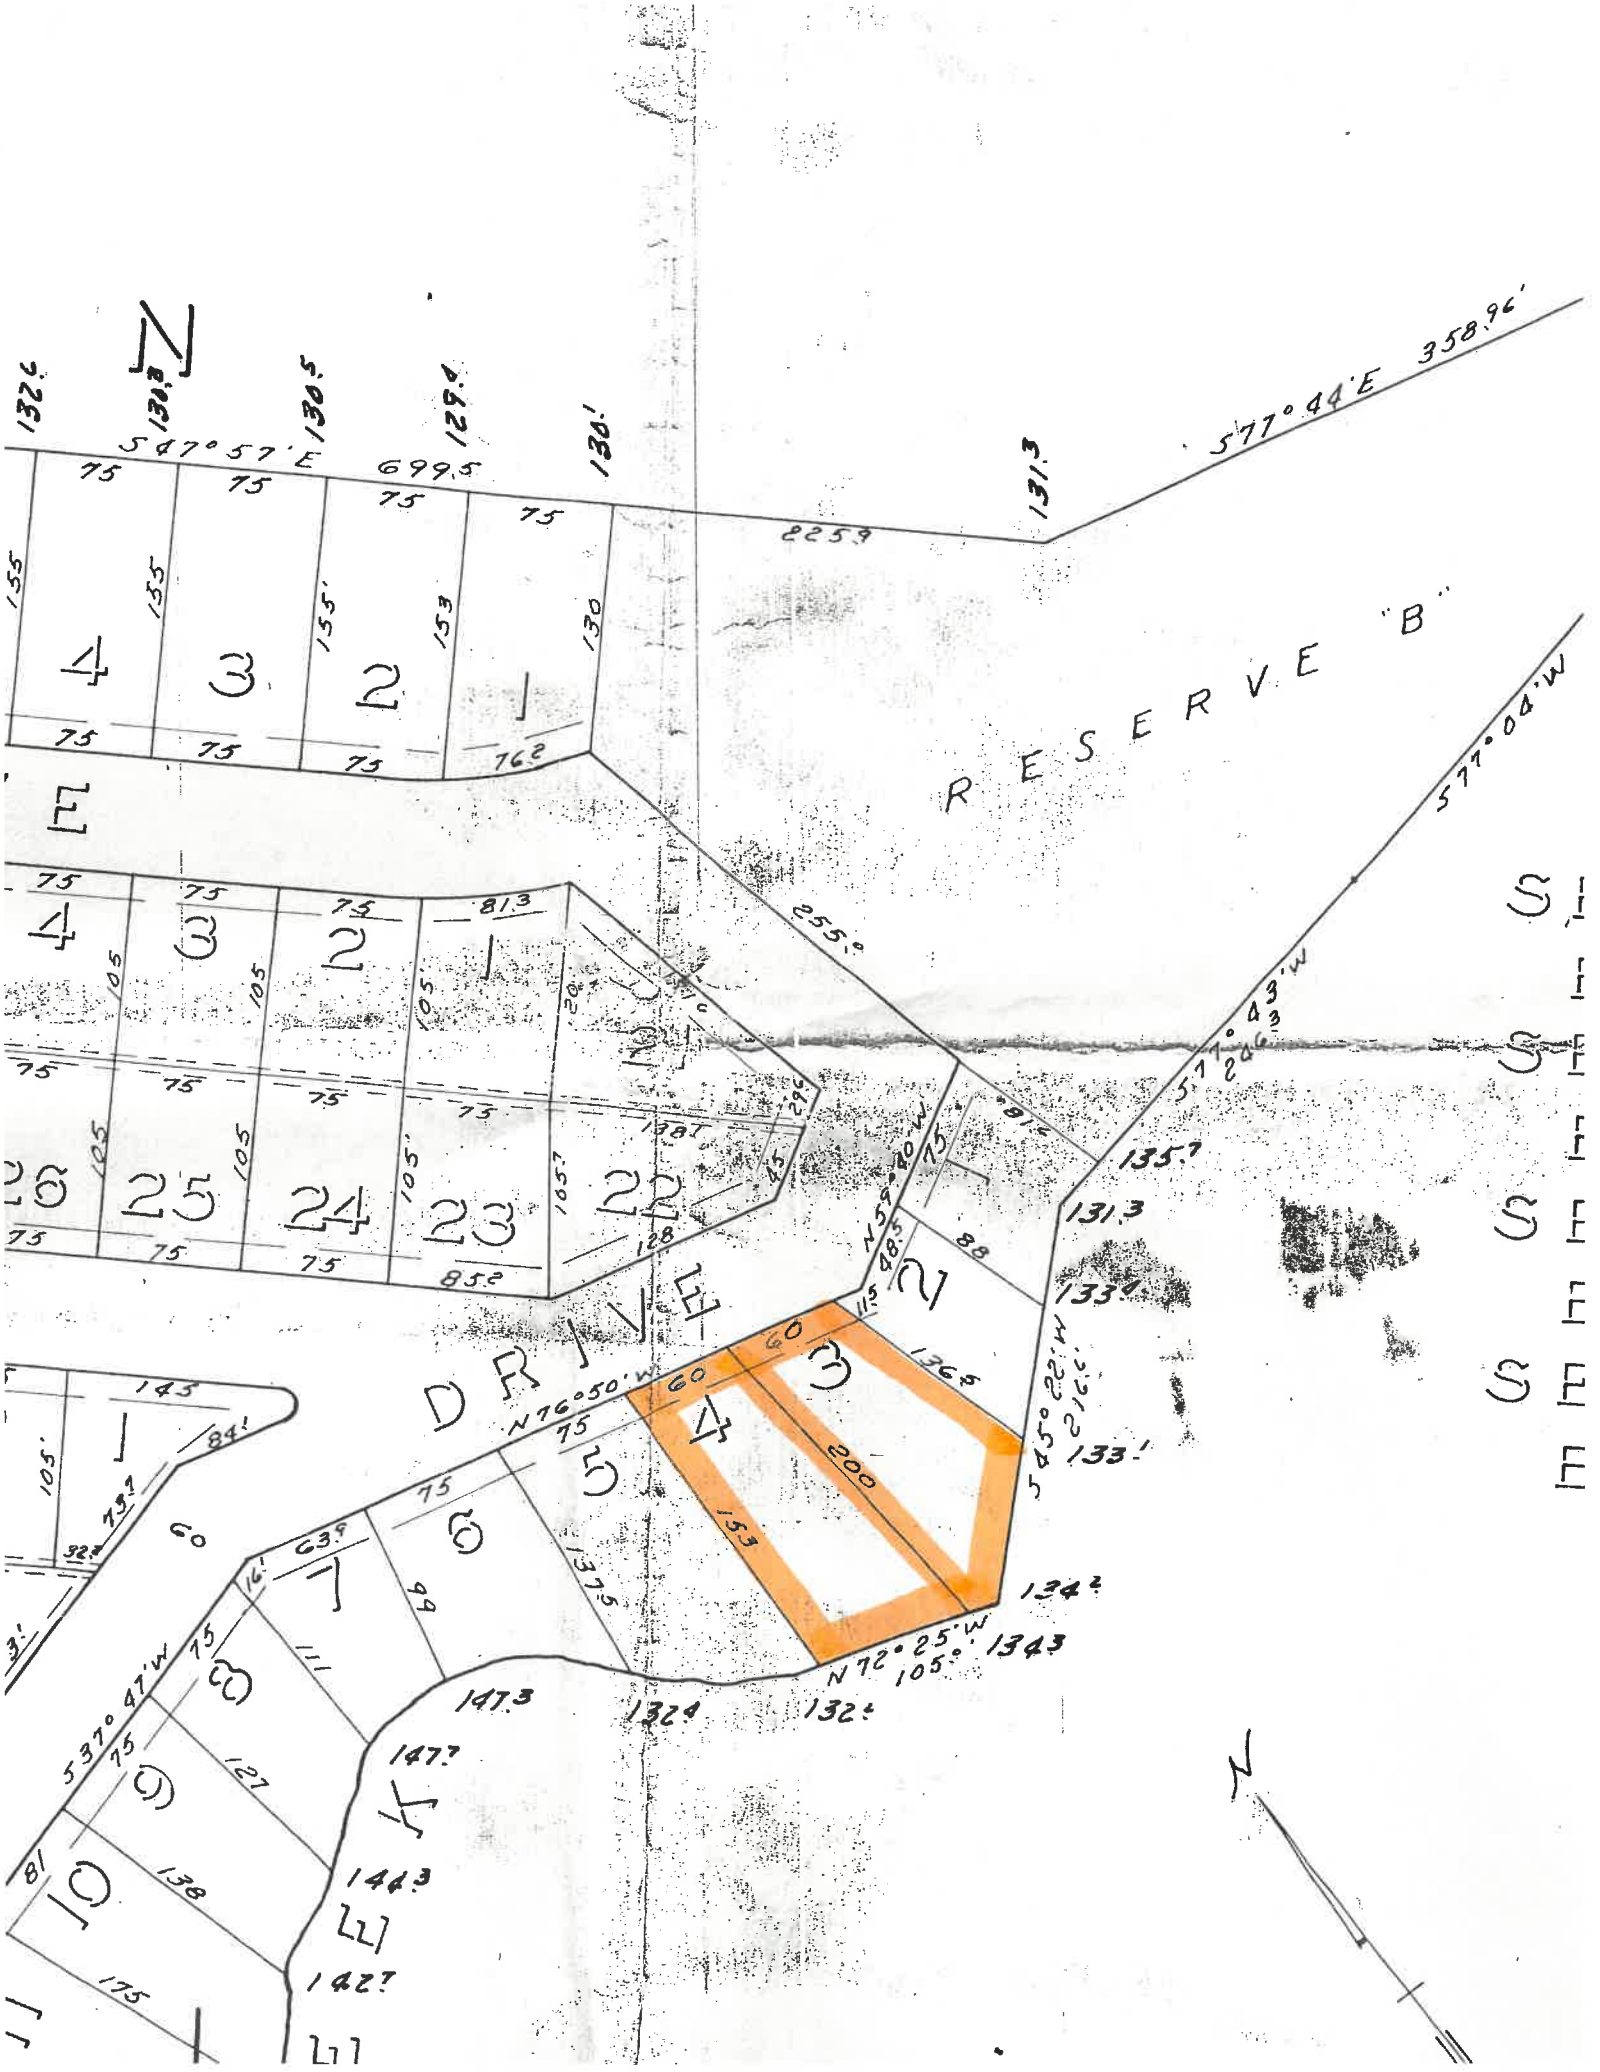
RESERVE "B"
S 47° 57' E 699.5
S 77° 44' E 358.9'
S 77° 04' W
S 77° 43' W
N 76° 50' W
S 37° 47' W
N 72° 25' W
N 59° 40' W
S 45° 22' W
DRIVE
200
153
60
75
105
132.6
130.3
130.5
129.4
130.1
131.3
225.9
155
153
130
76.2
81.3
105
128
85.2
143
84.1
73.7
63.9
16.1
99
137.5
111
147.3
147.7
127
138
144.3
142.7
175
135.7
131.3
133.4
88
48.5
115
126.5
133.1
134.2
134.3
132.4
132.4
295
45
20
N

LAKE LIVINGSTON
RESERVE A
RESERVE B
RESERVE C
Ridgeway Drive
Ridgeway St.
Lakeway Drive
Timber Drive
Hillcrest Drive
Skyline Drive
Valley View Drive
Magnolia Place
Rock Creek Drive
ROCK CREEK
Pine Shadows Lane
PARK LANE
SECTION 1 BLOCKS 1-4
SECTION 2 BLOCKS 5-6
SECTION 3 BLOCK 7
SECTION 4 BLOCKS 8-9
RESERVE A BLOCKS A-B
RESERVE B
RESERVE C
LOTS
PROPERTY OWNERS
HOMES
COLDSPRING TERRACE