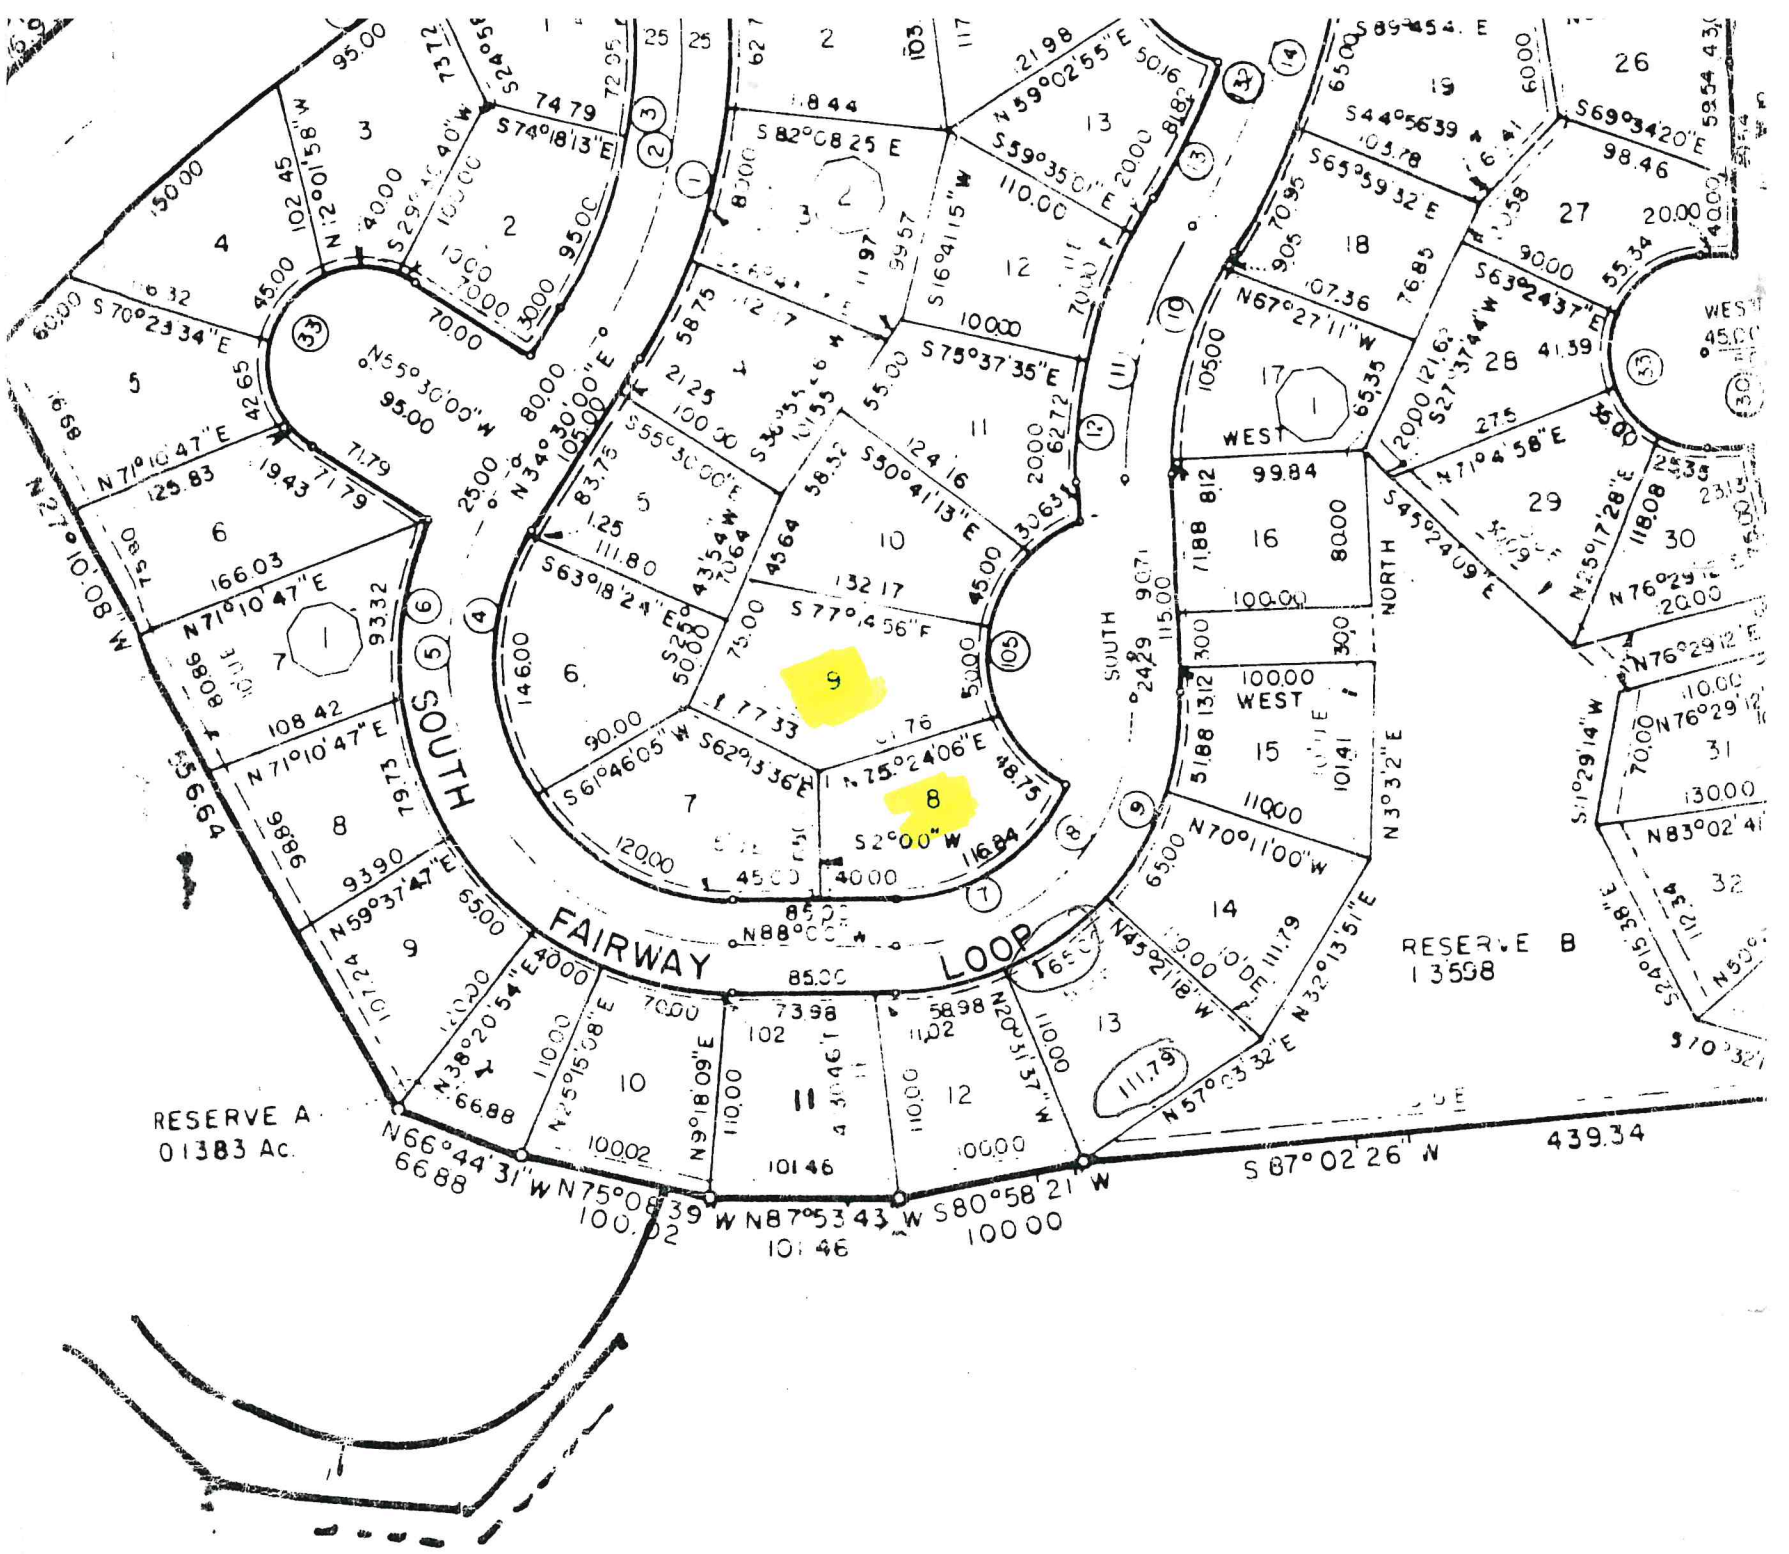
FAIRWAY LOOP
SOUTH
NORTH
WEST
RESERVE A
01383 Ac.
RESERVE B
13598
439.34
S 87° 02' 26" W
N 66° 44' 31" W
N 75° 08' 39" W
N 87° 53' 43" W
S 80° 58' 21" W
N 88° 00' 00" W
N 27° 10' 08" W
N 55° 30' 00" W
N 34° 30' 00" E
S 82° 08' 25" E
S 59° 35' 00" E
S 16° 41' 15" W
S 75° 37' 35" E
S 30° 41' 13" E
S 77° 14' 56" E
S 75° 24' 06" E
S 2° 00' W
S 62° 33' 36" E
S 61° 46' 05" W
S 63° 18' 24" E
S 55° 30' 00" E
S 74° 18' 13" E
S 70° 23' 34" E
N 71° 10' 47" E
N 59° 37' 47" E
N 38° 20' 54" E
N 25° 15' 08" E
N 9° 18' 09" E
N 20° 31' 37" W
N 45° 21' 18" W
N 70° 11' 00" W
N 3° 32' 32" E
N 32° 13' 51" E
N 57° 03' 32" E
S 44° 56' 39" E
S 65° 39' 32" E
S 69° 34' 20" E
S 63° 24' 37" E
N 67° 27' 11" W
S 27° 37' 44" W
N 71° 04' 58" E
N 25° 17' 28" E
S 45° 24' 09" E
N 76° 29' 12" E
S 10° 29' 14" W
S 10° 32' 21" E
1 2 3 4 5 6 7 8 9 10 11 12 13 14 15 16 17 18 19 26 27 28 29 30 31 32
439.34
100.02
101.46
100.00