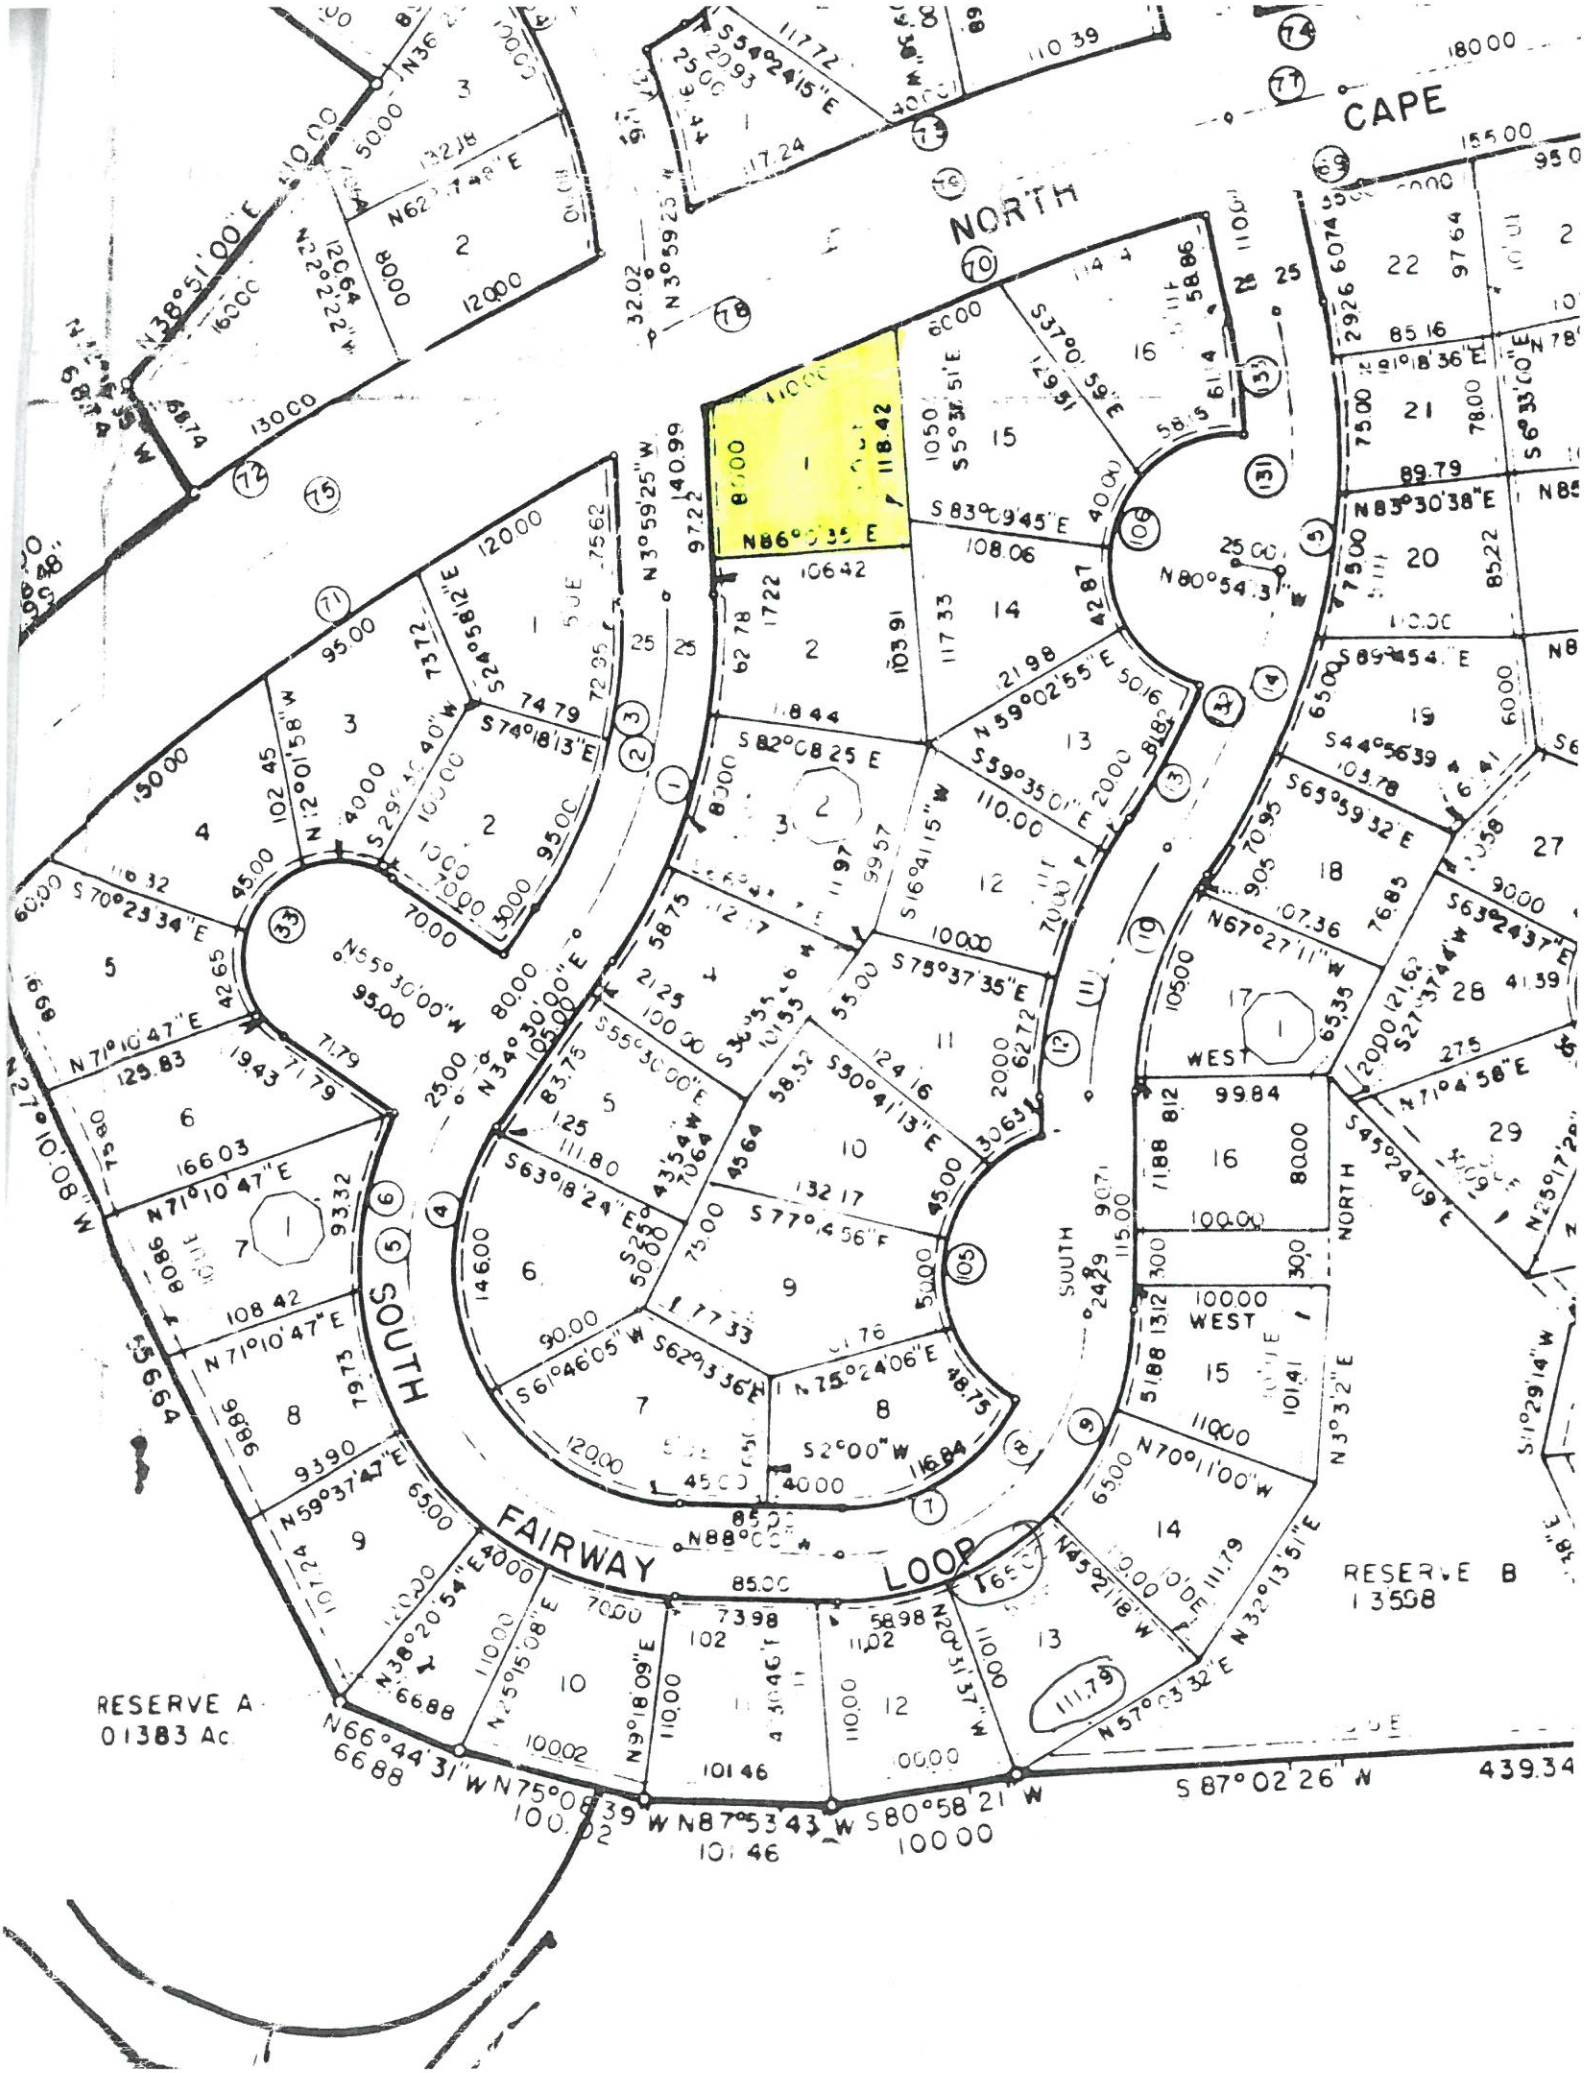
CAPE
NORTH
FAIRWAY
LOOP
SOUTH
WEST
NORTH
SOUTH
RESERVE A
01383 Ac
RESERVE B
13598
N38°51'00"E
N3°59'25"W
S37°07'59"E
S83°09'45"E
N86°09'35"E
N80°54'30"W
S82°08'25"E
S16°41'15"W
S75°37'35"E
N67°27'11"E
S65°59'32"E
S63°24'37"W
S59°02'55"E
S59°35'01"E
S55°30'00"W
N34°30'00"E
S30°41'13"E
S77°24'56"E
S63°18'24"E
S61°46'05"W
S62°13'36"E
N75°24'06"E
S2°00"W
N88°00'00"E
N70°11'00"W
N43°21'18"W
N20°31'37"W
N57°03'32"E
N32°13'51"E
N66°44'31"W
N75°08'39"W
N87°53'43"W
S80°58'21"W
S87°02'26"N
439.34
N71°10'47"E
N59°37'47"E
N38°20'54"E
N25°15'08"E
N9°18'09"E
N71°04'58"E
N25°17'20"E
S45°24'09"E
S10°29'14"W
N3°32"E