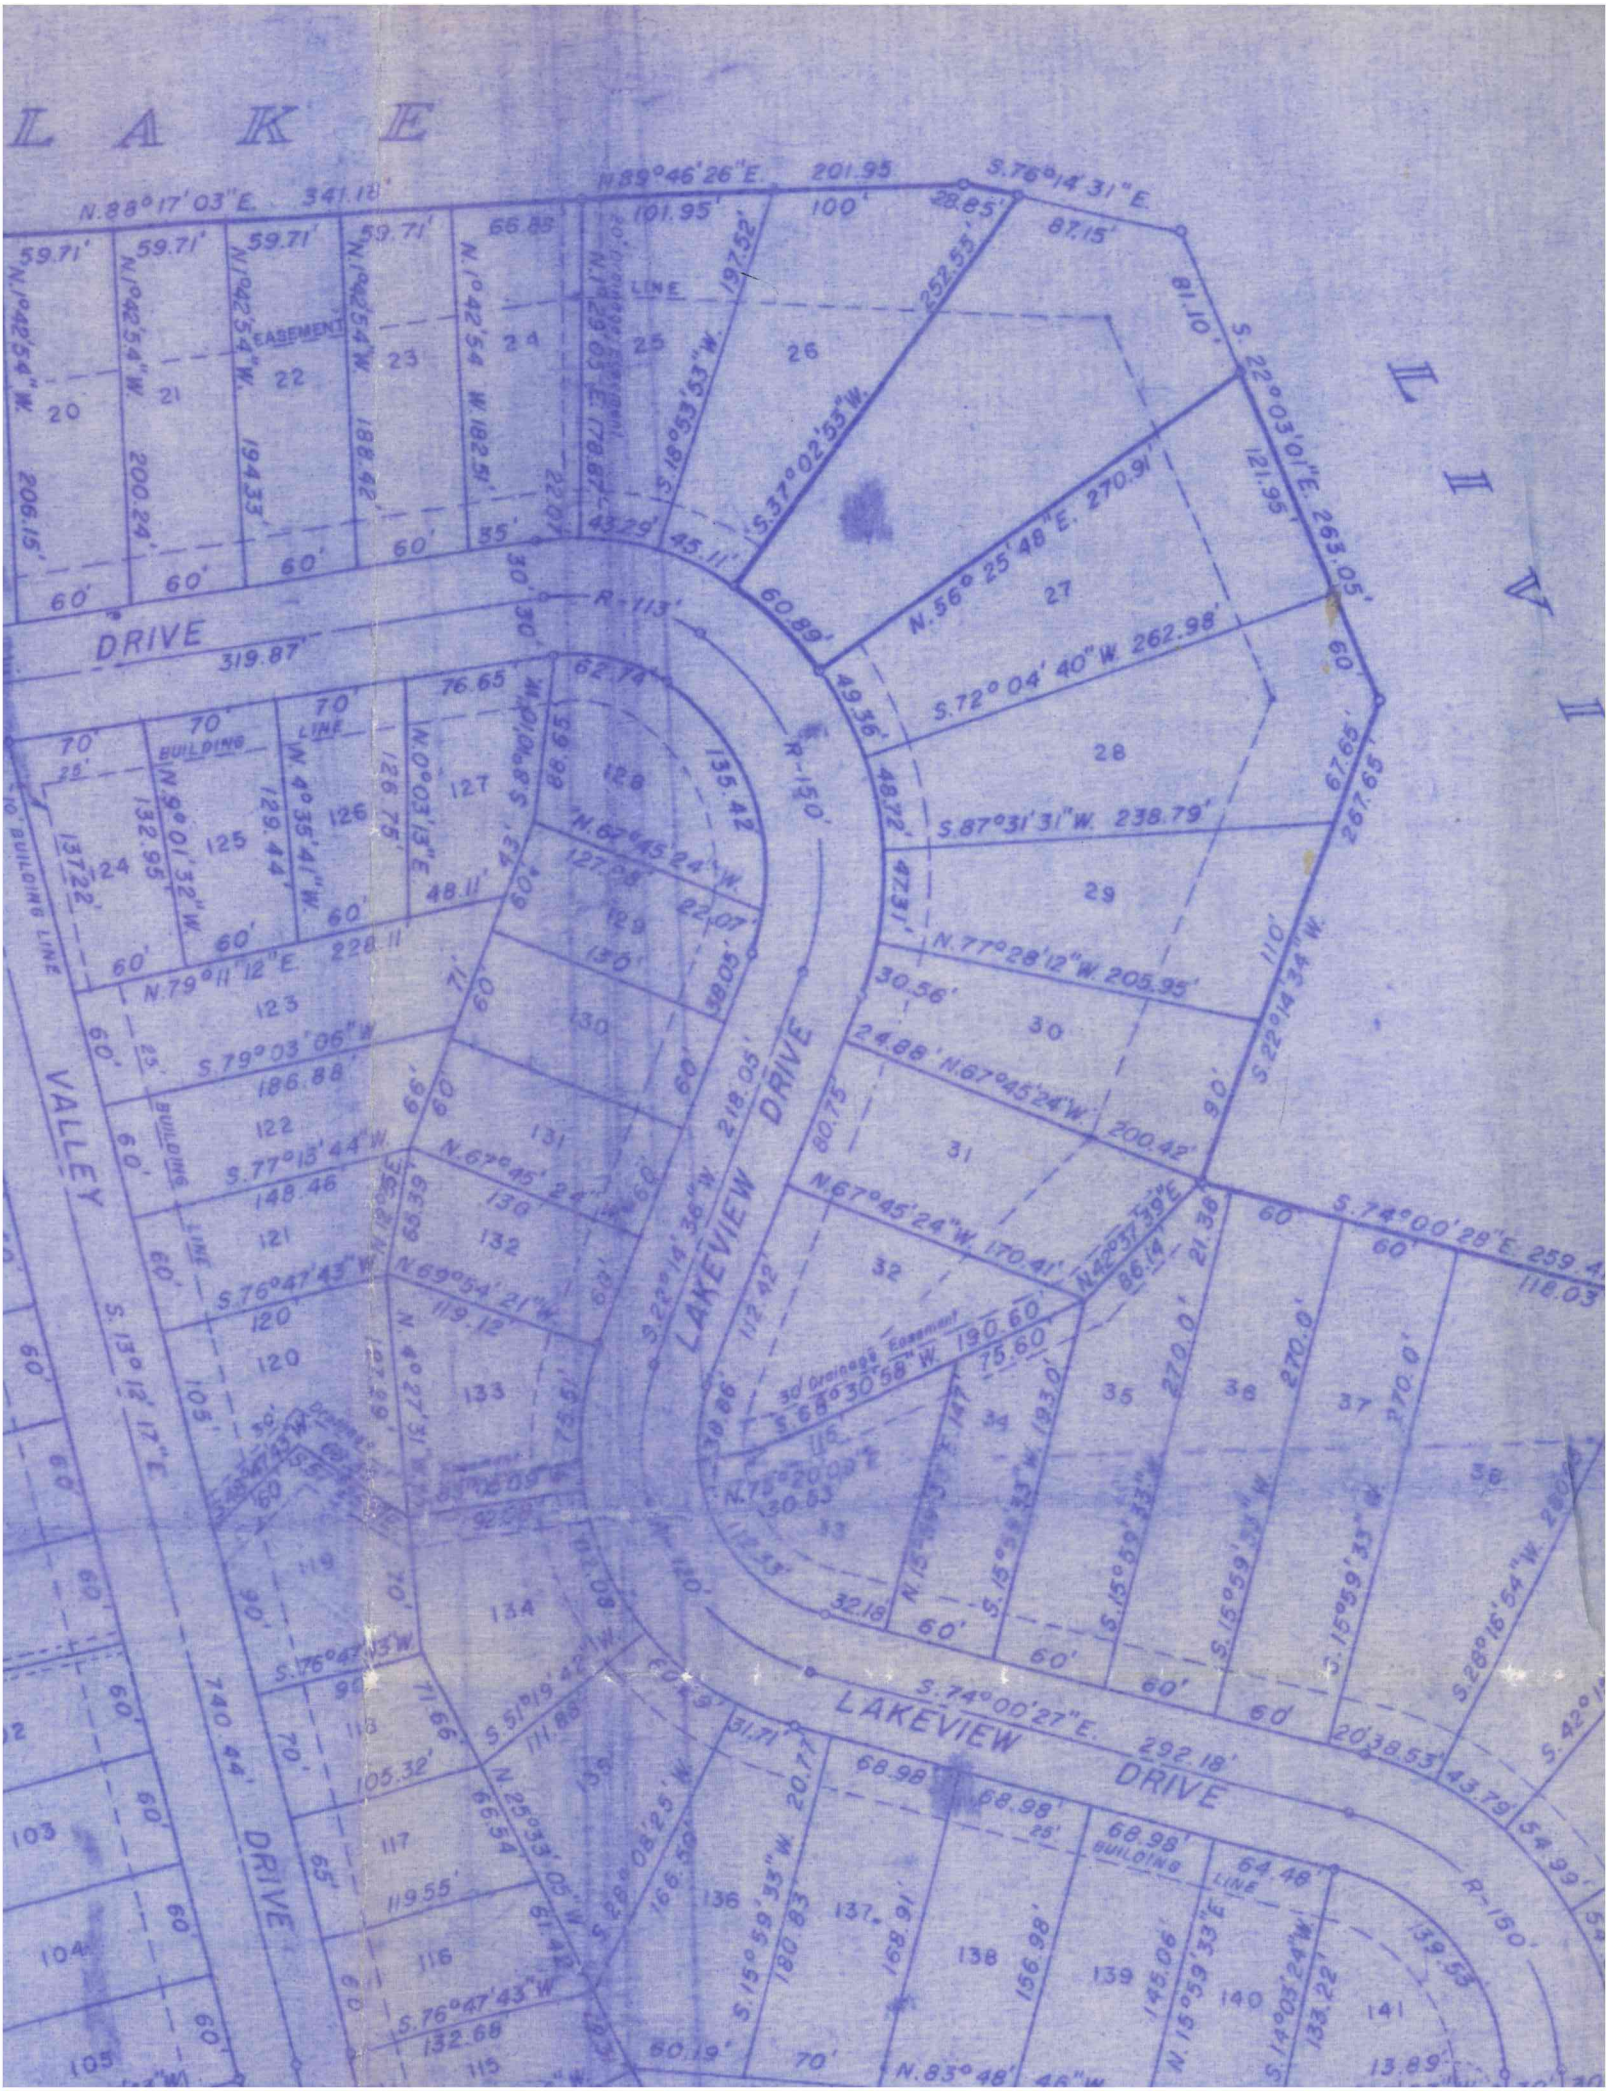
LAKE
LIVII
DRIVE
319.87'
R-113'
R-150'
LAKEVIEW DRIVE
VALLEY DRIVE
LAKEVIEW DRIVE
EASEMENT
BUILDING LINE
N.88°17'03"E. 341.18'
N89°46'26"E. 201.95'
S.76°14'31"E.
S.22°03'01"E. 263.05'
N.56°25'48"E. 270.91'
S.72°04'40"W. 262.98'
S.87°31'31"W. 238.79'
N.77°28'12"W. 205.95'
S.22°14'34"W.
S.74°00'28"E. 259.4
S.74°00'27"E. 292.18'
S.22°14'36"W. 218.05'
N.79°11'12"E. 228.11
S.79°03'06"W
186.88'
S.77°15'44"W.
148.46'
S.76°47'43"W
N.67°45'24"W.
N.69°54'21"W.
N.67°45'24"W 170.41'
N42°37'39"E
S.68°30'58"W. 190.60'
S.13°12'17"E.
740.44'
S.51°19'42"W.
N.25°33'05"W.
S.76°47'43"W
132.68'
S.28°08'25"W.
N.83°48'
S.15°59'33"W.
N.15°59'33"E.
S.14°05'24"W.
S.28°16'54"W.
S.42°1
59.71'
66.85'
101.95'
100'
28.85'
87.15'
81.10'
197.52'
252.53'
319.87'
206.15'
200.24'
194.33'
188.42'
182.51'
178.87'
43.29'
45.11'
60.89'
49.36'
48.72'
47.31'
30.56'
24.88'
80.75'
86.14'
112.42'
30.86'
112.33'
32.18'
30.63'
111.86'
51.71'
68.98'
64.48'
139.53'
145.06'
133.22'
156.98'
168.91'
180.83'
166.59'
119.55'
132.95'
137.22'
129.44'
126.75'
135.42'
218.05'
200.42'
190.60'
75.60'
270.0'
292.18'
105.32'
119.12'
111.10'
60.19'
13.89'
118.03'
43.79'
54.99'
20'38.53'
21.38'
30.56'
24.88'
110'
90'
60'
70'
65'
25'
BUILDING
LINE
