SHILOH
N 0°51'55" W
140.00'
S 0°51'55" E
140.00'
N 12°03'08" E
N 42°32'06" W
N 0°51'55" W
R = 55.00
L = 178.79
Δ = 180°
R = 200.
N 0°51'55" W 123.27
20.00
120.00
170
169
171
172
173
174
175
176
177
178
179

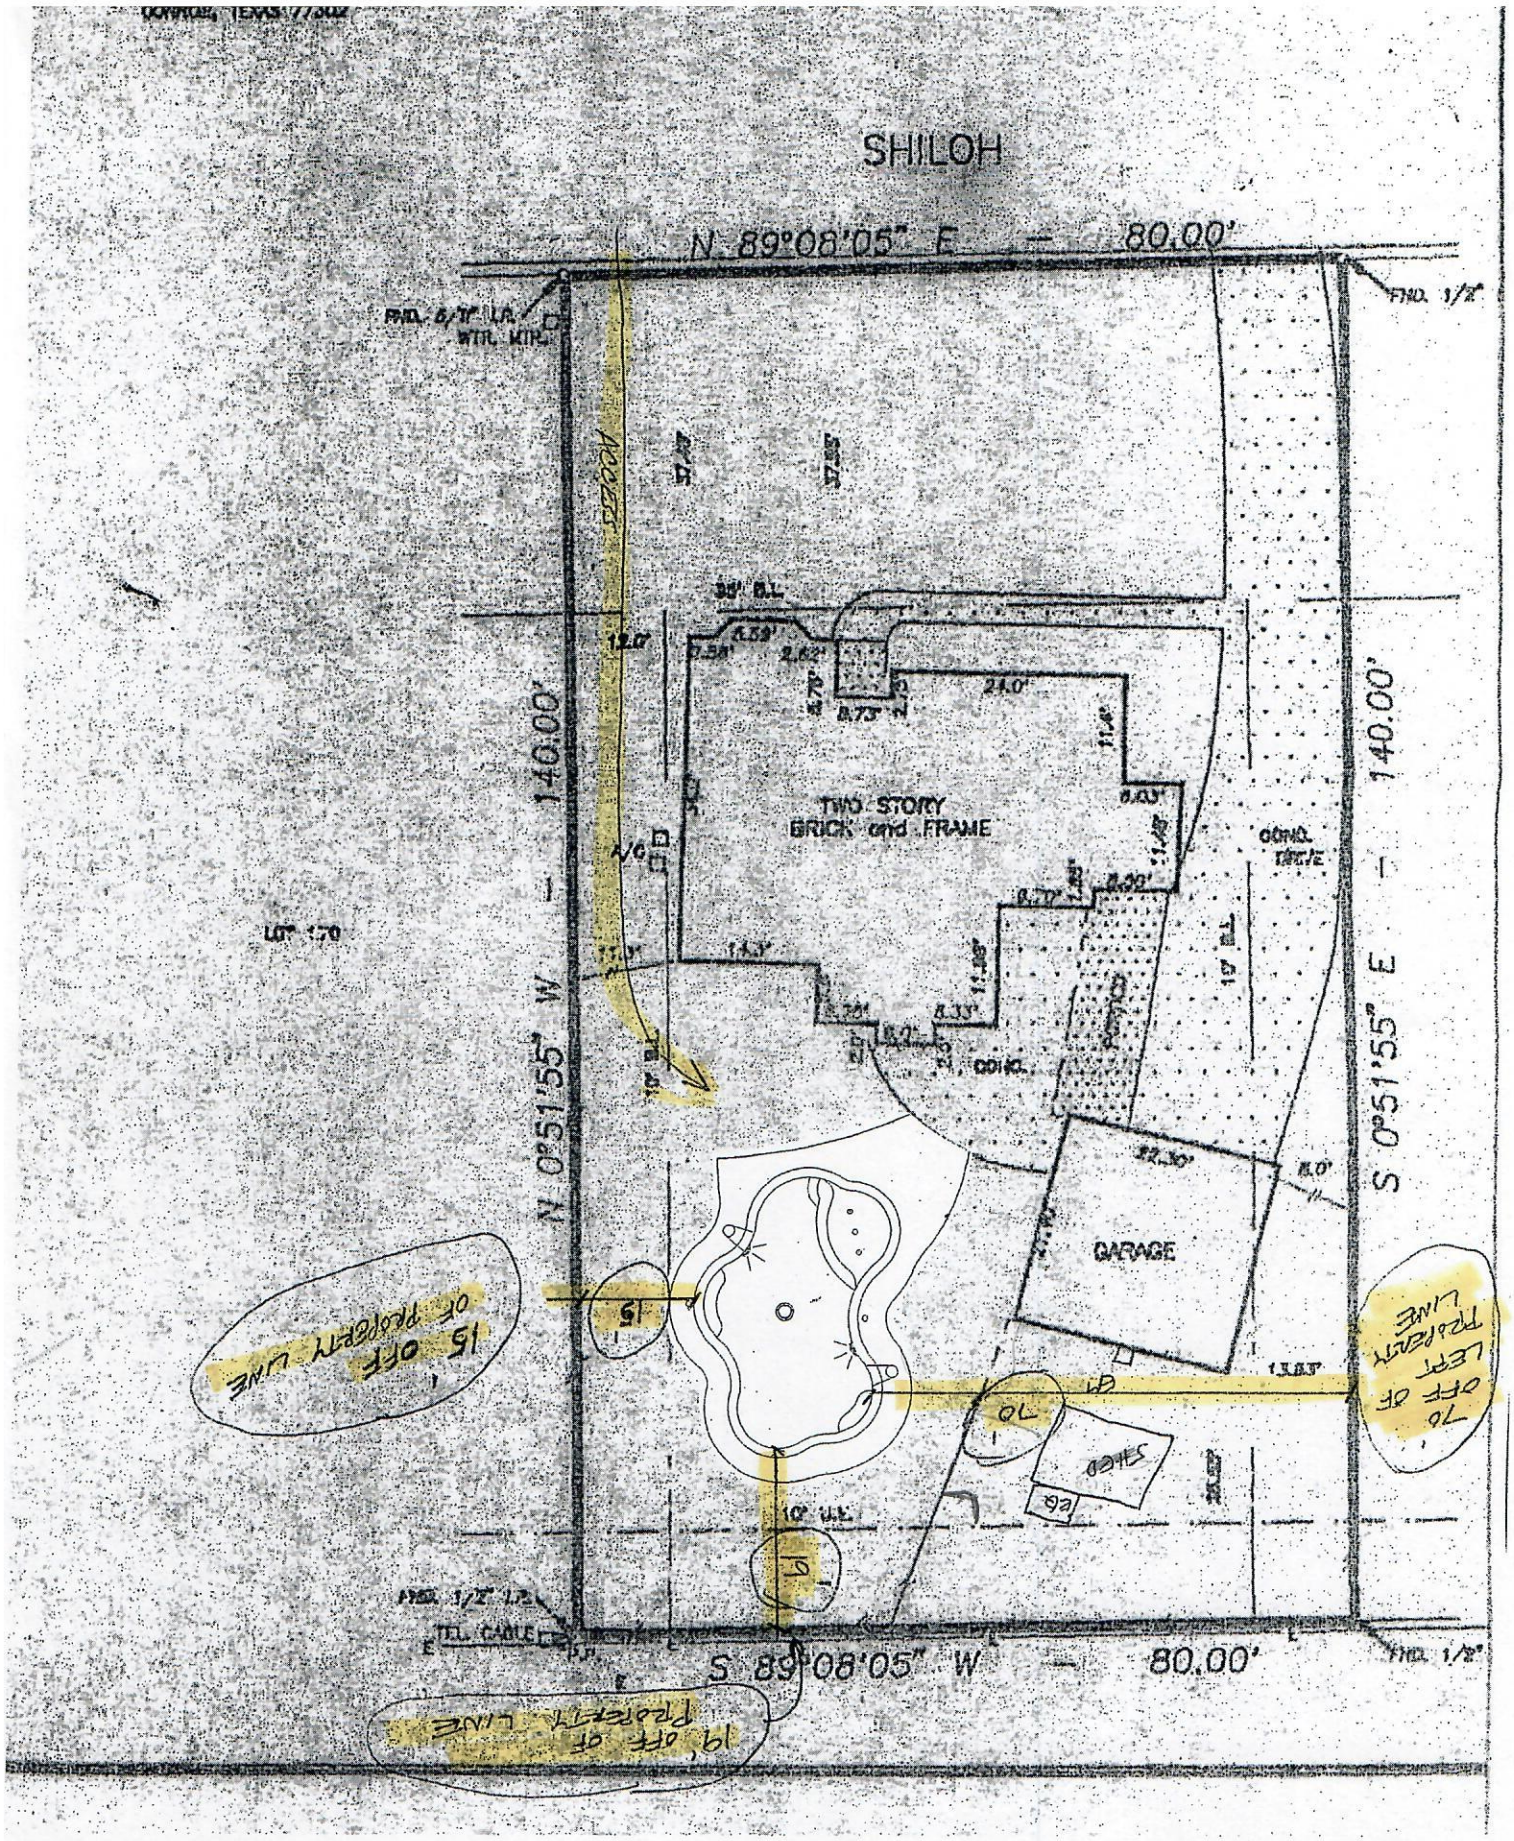
SHILOH
N 89°08'05" E — 80.00'
S 89°08'05" W — 80.00'
N 0°51'55" W — 140.00'
S 0°51'55" E — 140.00'
TWO STORY
BRICK and FRAME
GARAGE
CONC.
POOL
SHED
10' U.E.
15' OFF OF PROPERTY LINE
19' OFF OF PROPERTY LINE
70' OFF OF LEFT PROPERTY LINE