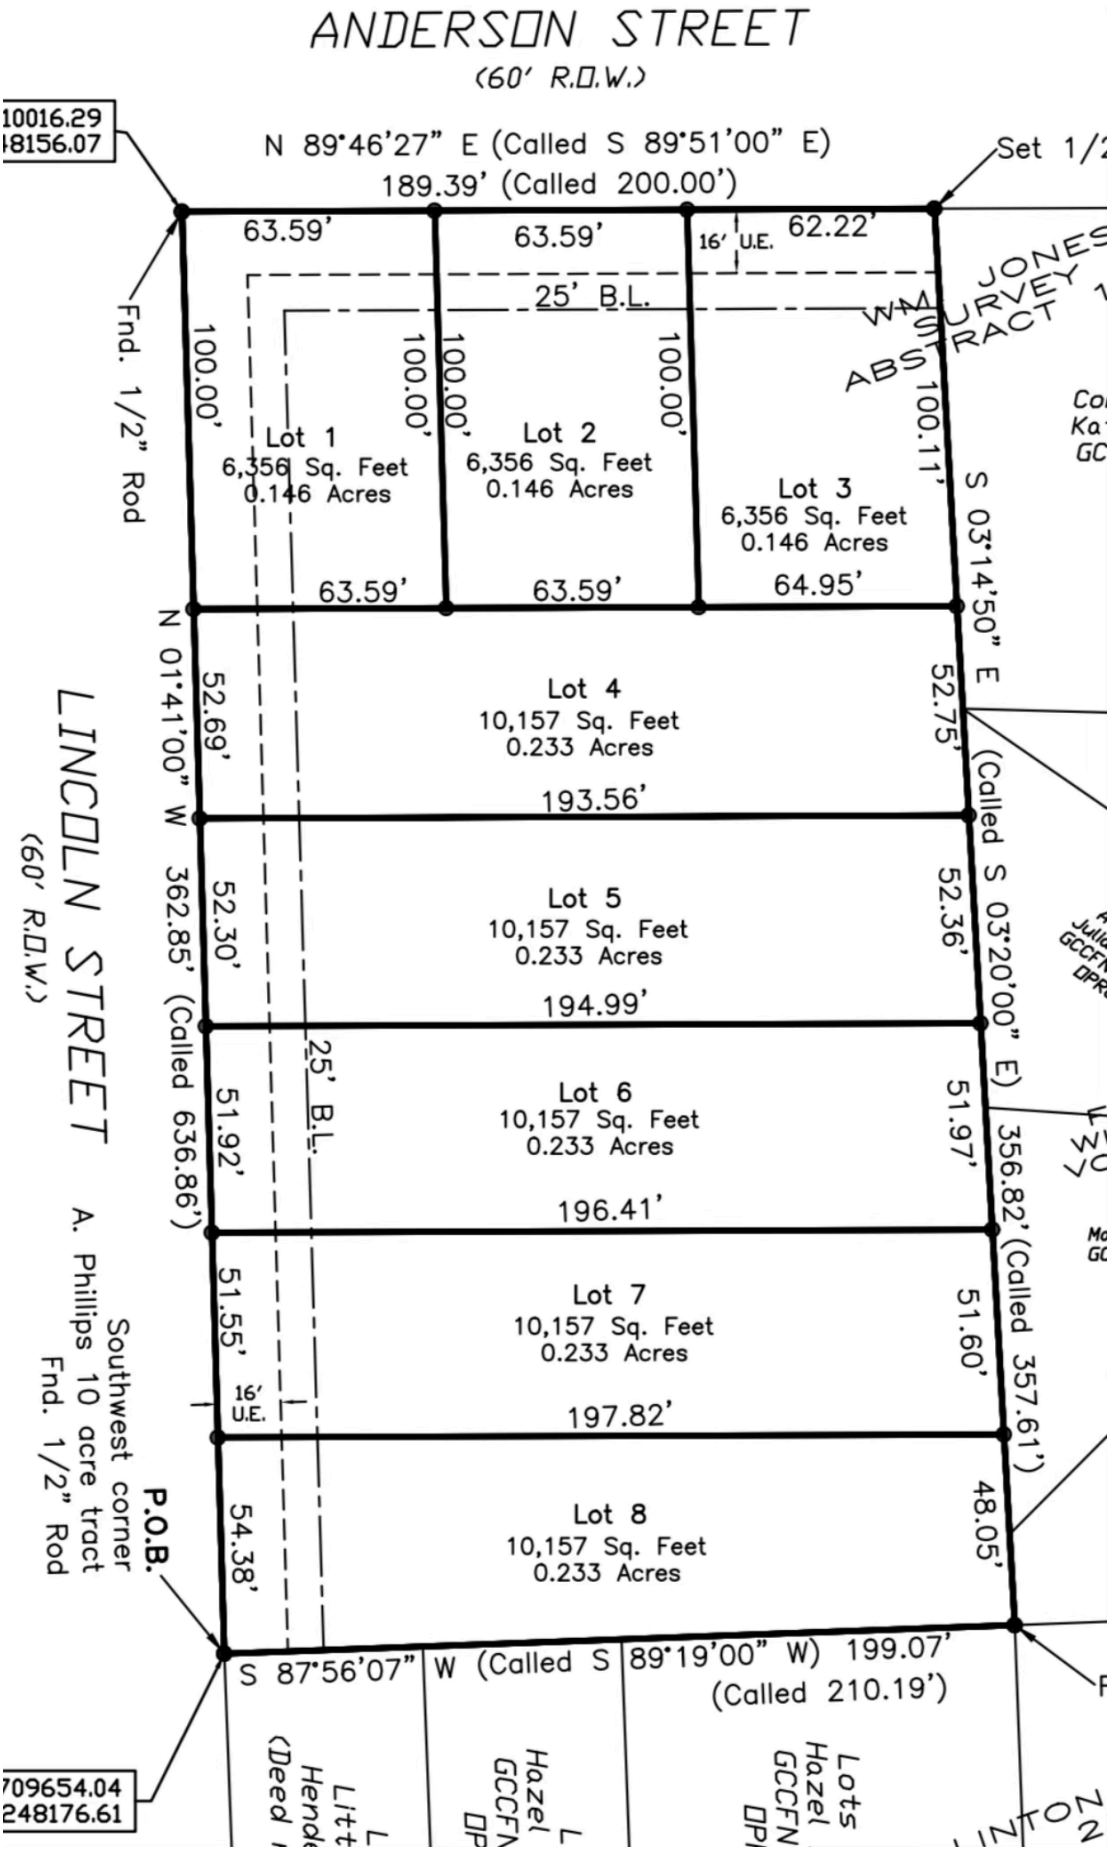
ANDERSON STREET
(60' R.O.W.)
N 89°46'27" E (Called S 89°51'00" E)
189.39' (Called 200.00')
Set 1/2
Fnd. 1/2" Rod
63.59'
63.59'
16' U.E.
62.22'
25' B.L.
100.00'
100.00'
100.00'
100.00'
100.11'
Lot 1
6,356 Sq. Feet
0.146 Acres
Lot 2
6,356 Sq. Feet
0.146 Acres
Lot 3
6,356 Sq. Feet
0.146 Acres
63.59'
63.59'
64.95'
S 03°14'50" E
N 01°41'00" W
52.69'
52.75'
Lot 4
10,157 Sq. Feet
0.233 Acres
193.56'
52.30'
52.36'
Lot 5
10,157 Sq. Feet
0.233 Acres
194.99'
362.85' (Called 636.86')
(Called S 03°20'00" E)
51.92'
51.97'
Lot 6
10,157 Sq. Feet
0.233 Acres
356.82' (Called 357.61')
196.41'
51.55'
51.60'
Lot 7
10,157 Sq. Feet
0.233 Acres
16' U.E.
197.82'
54.38'
48.05'
Lot 8
10,157 Sq. Feet
0.233 Acres
LINCOLN STREET
(60' R.O.W.)
A. Phillips 10 acre tract
Fnd. 1/2" Rod
Southwest corner
P.O.B.
S 87°56'07" W (Called S 89°19'00" W) 199.07'
(Called 210.19')
10016.29
8156.07
709654.04
248176.61