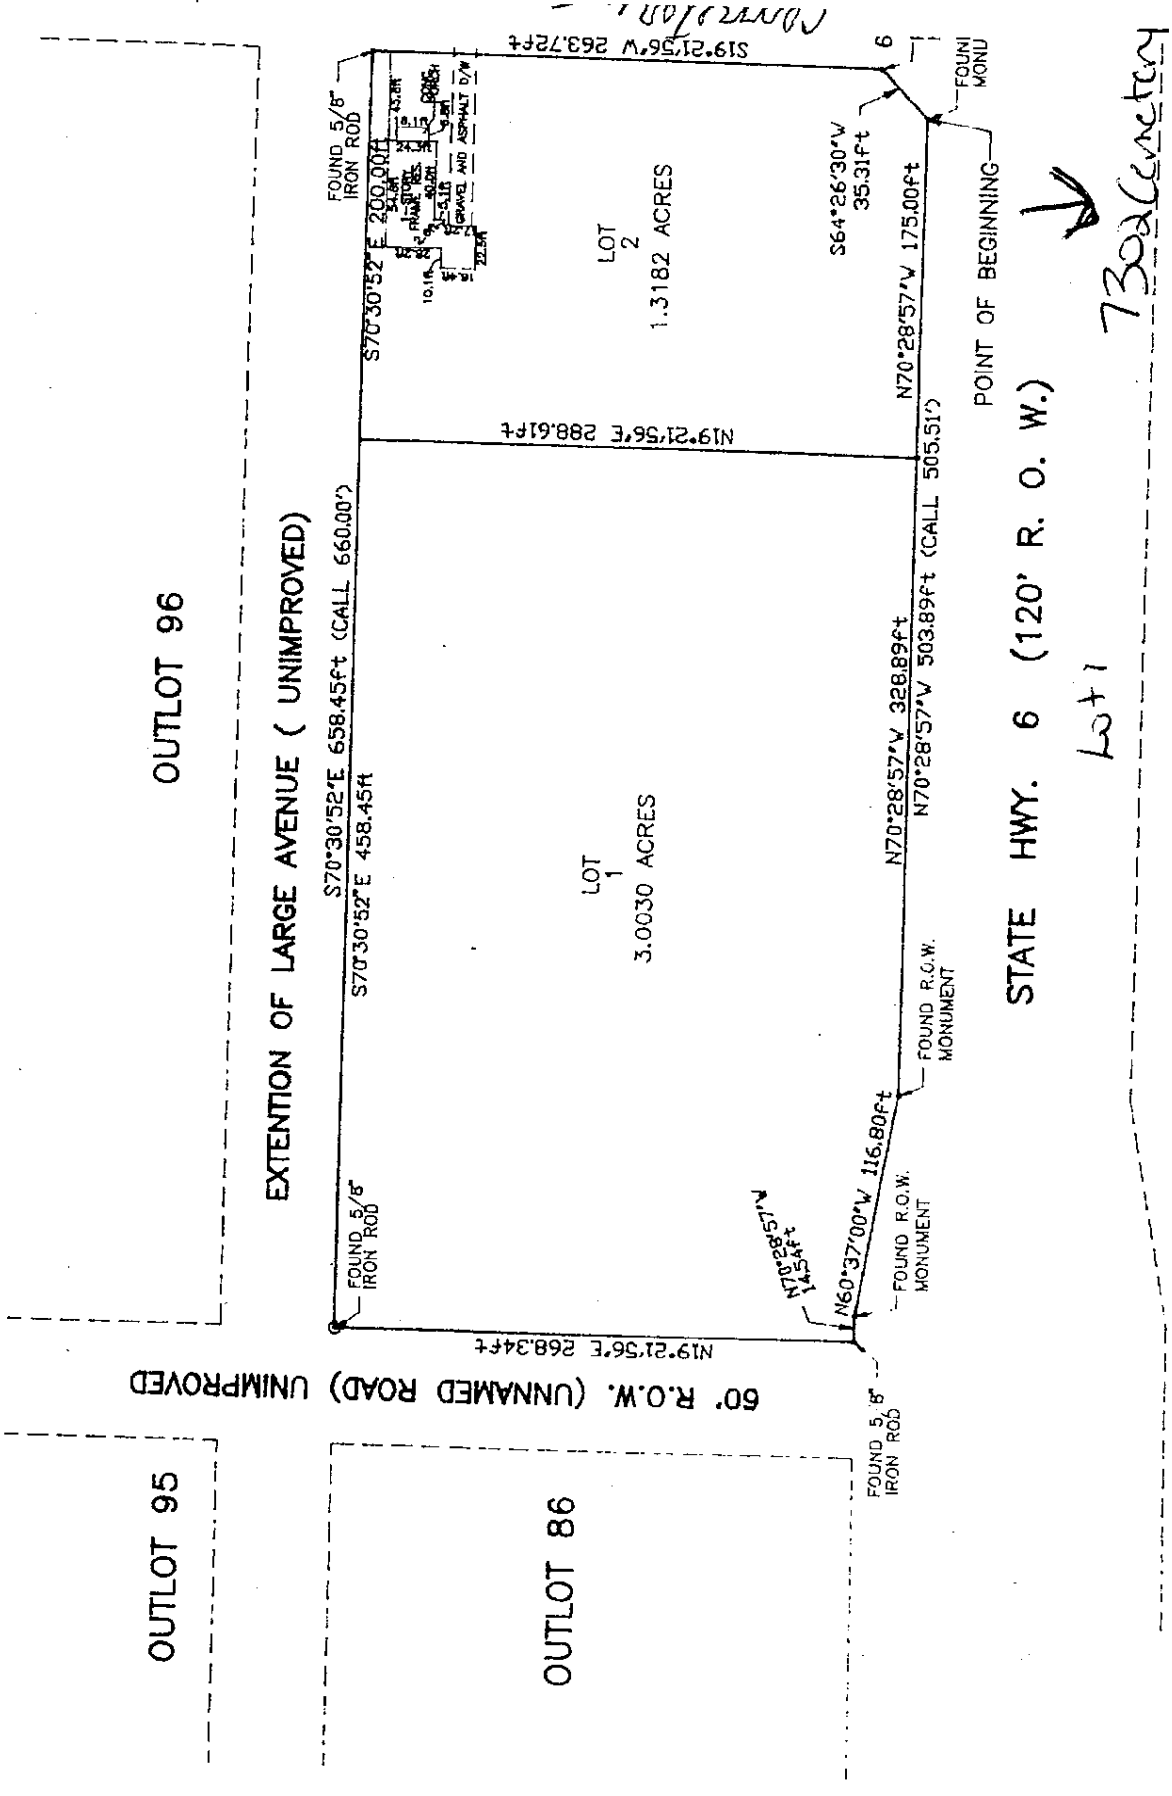
OUTLOT 96
EXTENTION OF LARGE AVENUE (UNIMPROVED)
S70°30'52"E 658.45ft (CALL 660.00')
S70°30'52"E 458.45ft
FOUND 5/8" IRON ROD
S70°30'52"E 200.00ft
FOUND 5/8" IRON ROD
S19°21'56"W 263.72ft
LOT 2 1.3182 ACRES
LOT 1 3.0030 ACRES
N19°21'56"E 288.61ft
S64°26'30"W 35.31ft
N70°28'57"W 175.00ft
POINT OF BEGINNING
N70°28'57"W 328.89ft
N70°28'57"W 503.89ft (CALL 505.51')
FOUND R.O.W. MONUMENT
N60°37'00"W 116.80ft
N70°28'57"W 145.4ft
FOUND R.O.W. MONUMENT
N19°21'56"E 268.34ft
FOUND 5/8" IRON ROD
60' R.O.W. (UNNAMED ROAD) UNIMPROVED
STATE HWY. 6 (120' R. O. W.)
OUTLOT 95
OUTLOT 86
Lot 1
Lot 2