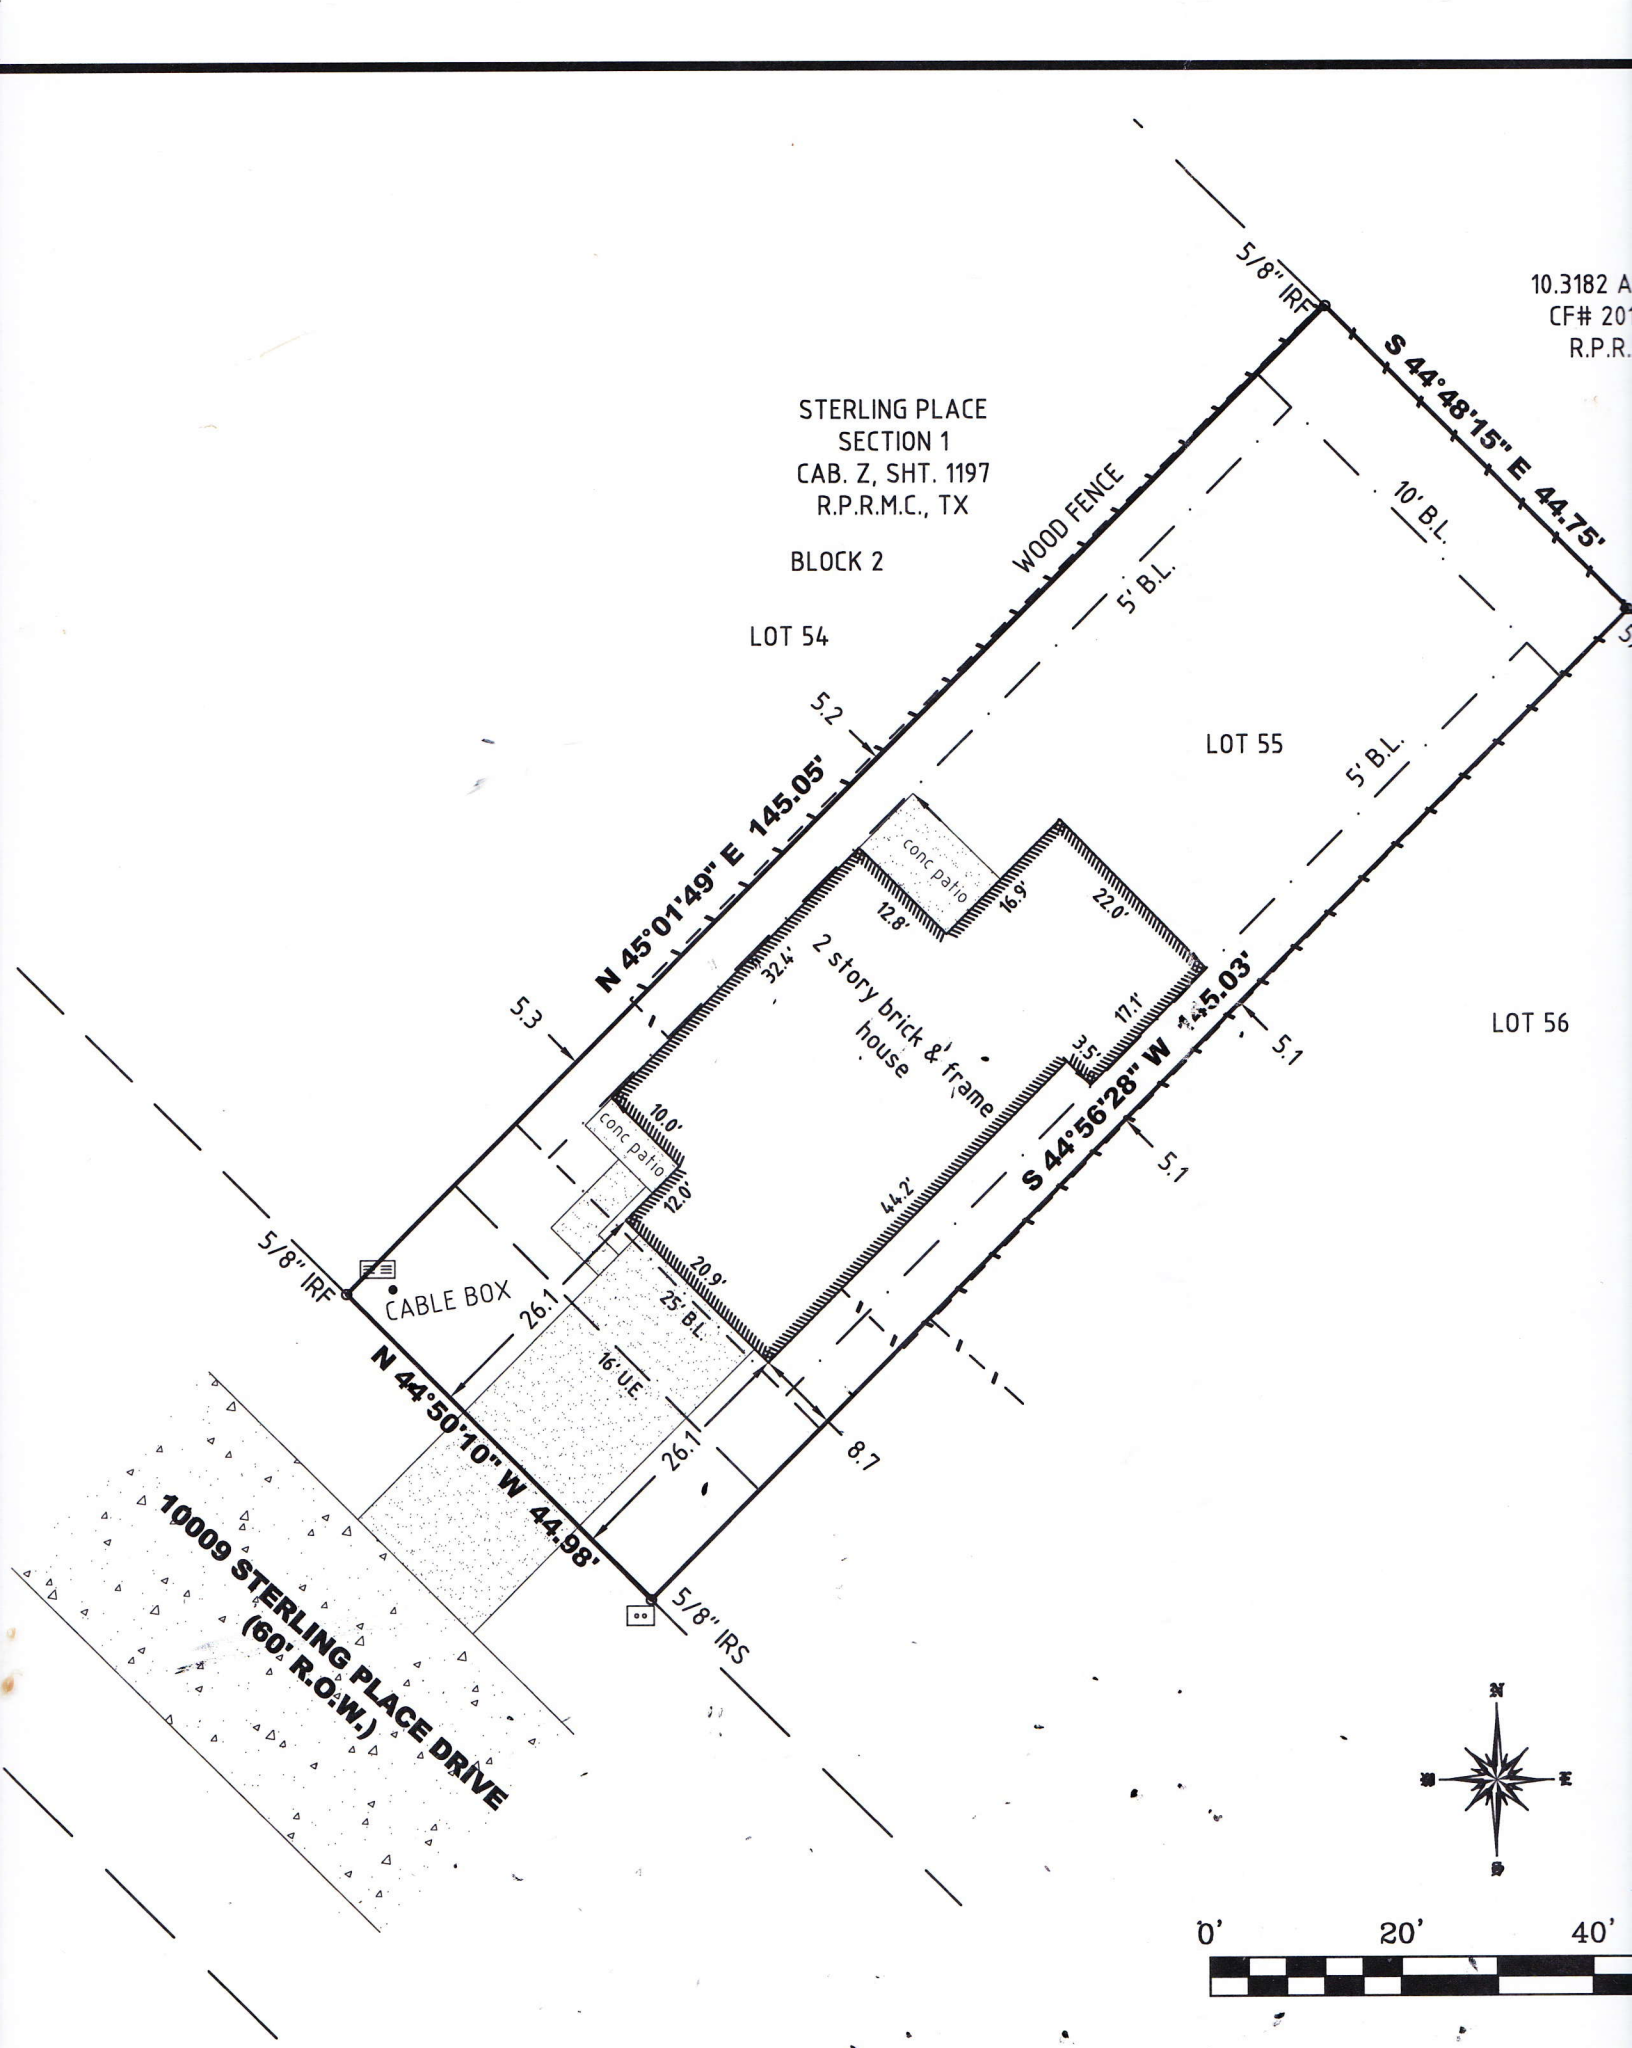
10.3182 A
CF# 201
R.P.R.
STERLING PLACE
SECTION 1
CAB. Z, SHT. 1197
R.P.R.M.C., TX
BLOCK 2
LOT 54
LOT 55
LOT 56
5/8" IRF
S 44°48'15" E 44.75'
WOOD FENCE
10' B.L.
5' B.L.
5' B.L.
5.2
N 45°01'49" E 145.05'
conc patio
12.8'
16.9'
22.0'
32.4'
2 story brick & frame house
17.1'
3.5'
S 44°56'28" W 145.03'
5.3
5.1
5.1
10.0'
conc patio
12.0'
44.2'
5/8" IRF
CABLE BOX
26.1
20.9'
25' B.L.
16' U.E.
N 44°50'10" W 44.98'
26.1
8.7
10009 STERLING PLACE DRIVE
(60' R.O.W.)
5/8" IRS
N
E
S
W
0'
20'
40'