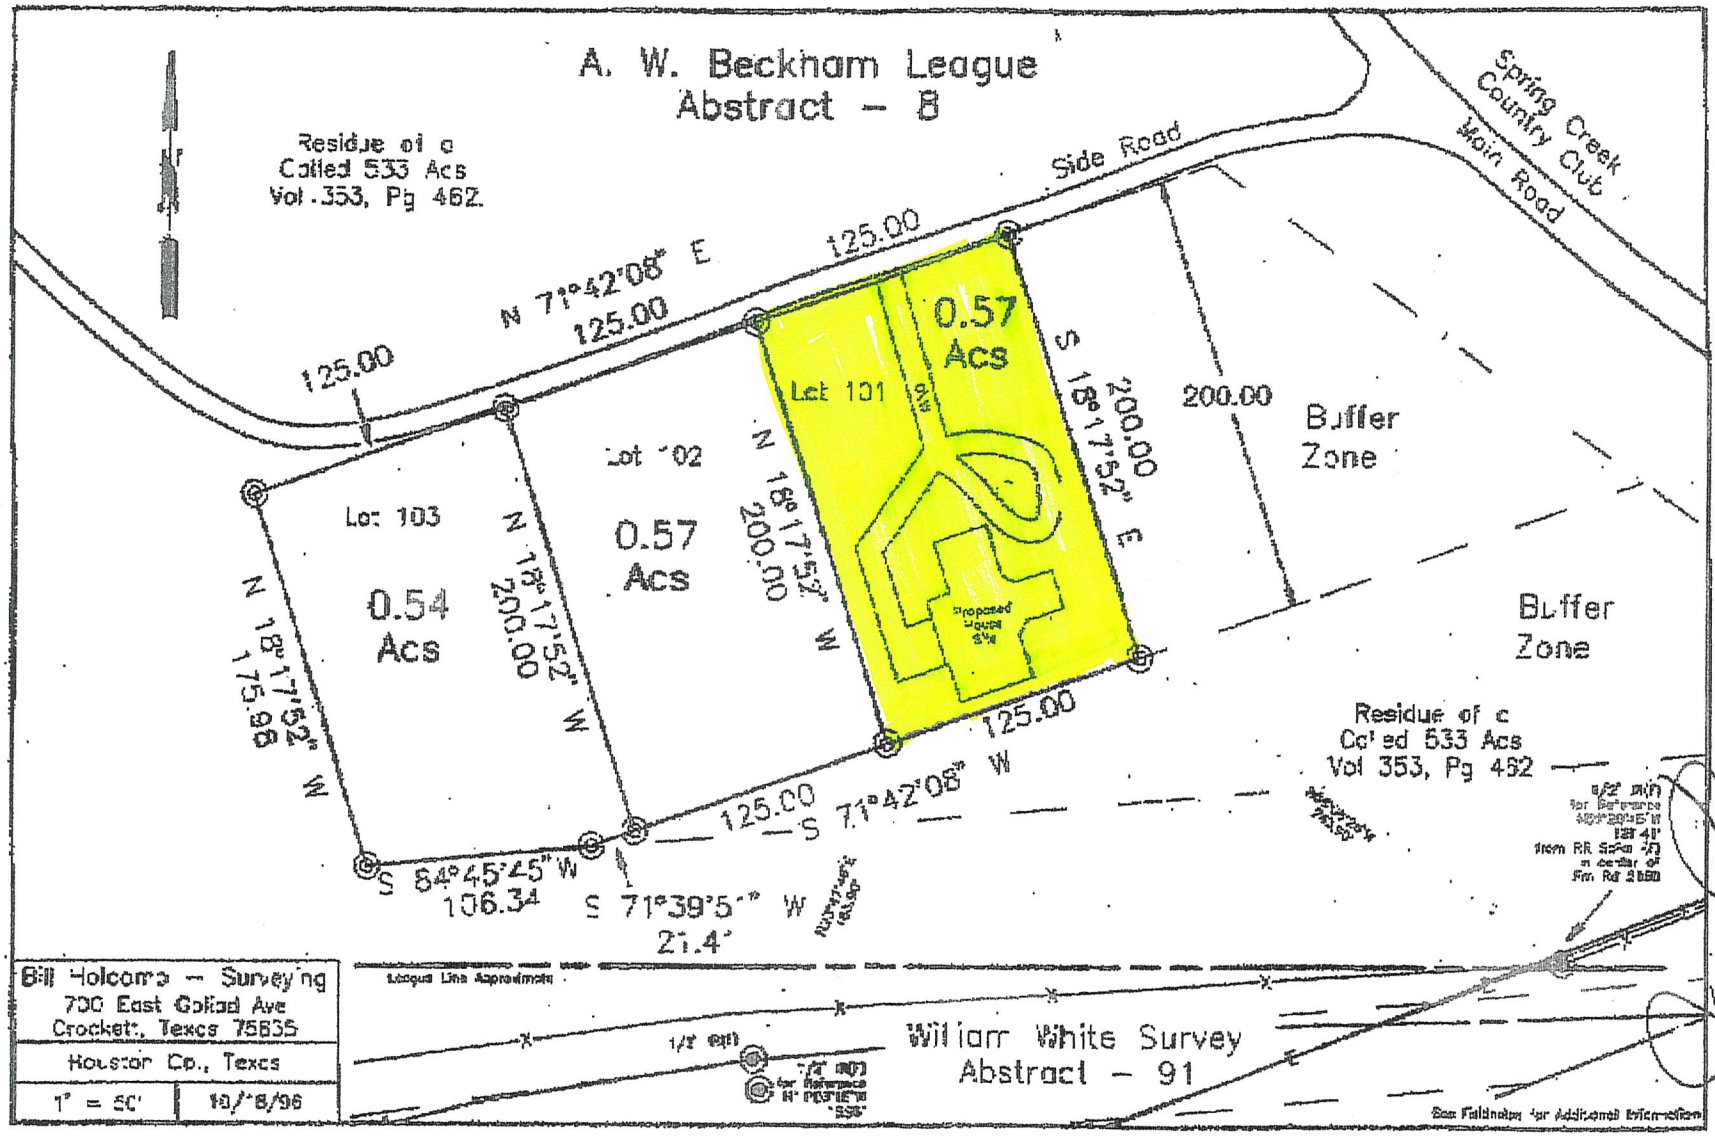
A. W. Beckham League
Abstract – 8
Residue of c
Called 533 Acs
Vol. 353, Pg 462
Side Road
Spring Creek
Country Club
Main Road
N 71°42'08" E
125.00
125.00
125.00
Lot 101
0.57
Acs
S 18°17'52" E
200.00
200.00
Buffer
Zone
Lot 102
0.57
Acs
N 18°17'52" W
200.00
Lot 103
0.54
Acs
N 18°17'52" W
200.00
N 18°17'52" W
175.98
Buffer
Zone
Residue of c
Called 533 Acs
Vol 353, Pg 462
125.00
S 71°42'08" W
125.00
S 84°45'45" W
106.34
S 71°39'5" W
21.4'
Bill Holcomb – Surveying
700 East Goliad Ave
Crockett, Texas 75835
Houston Co., Texas
1" = 50'
10/16/96
William White Survey
Abstract – 91