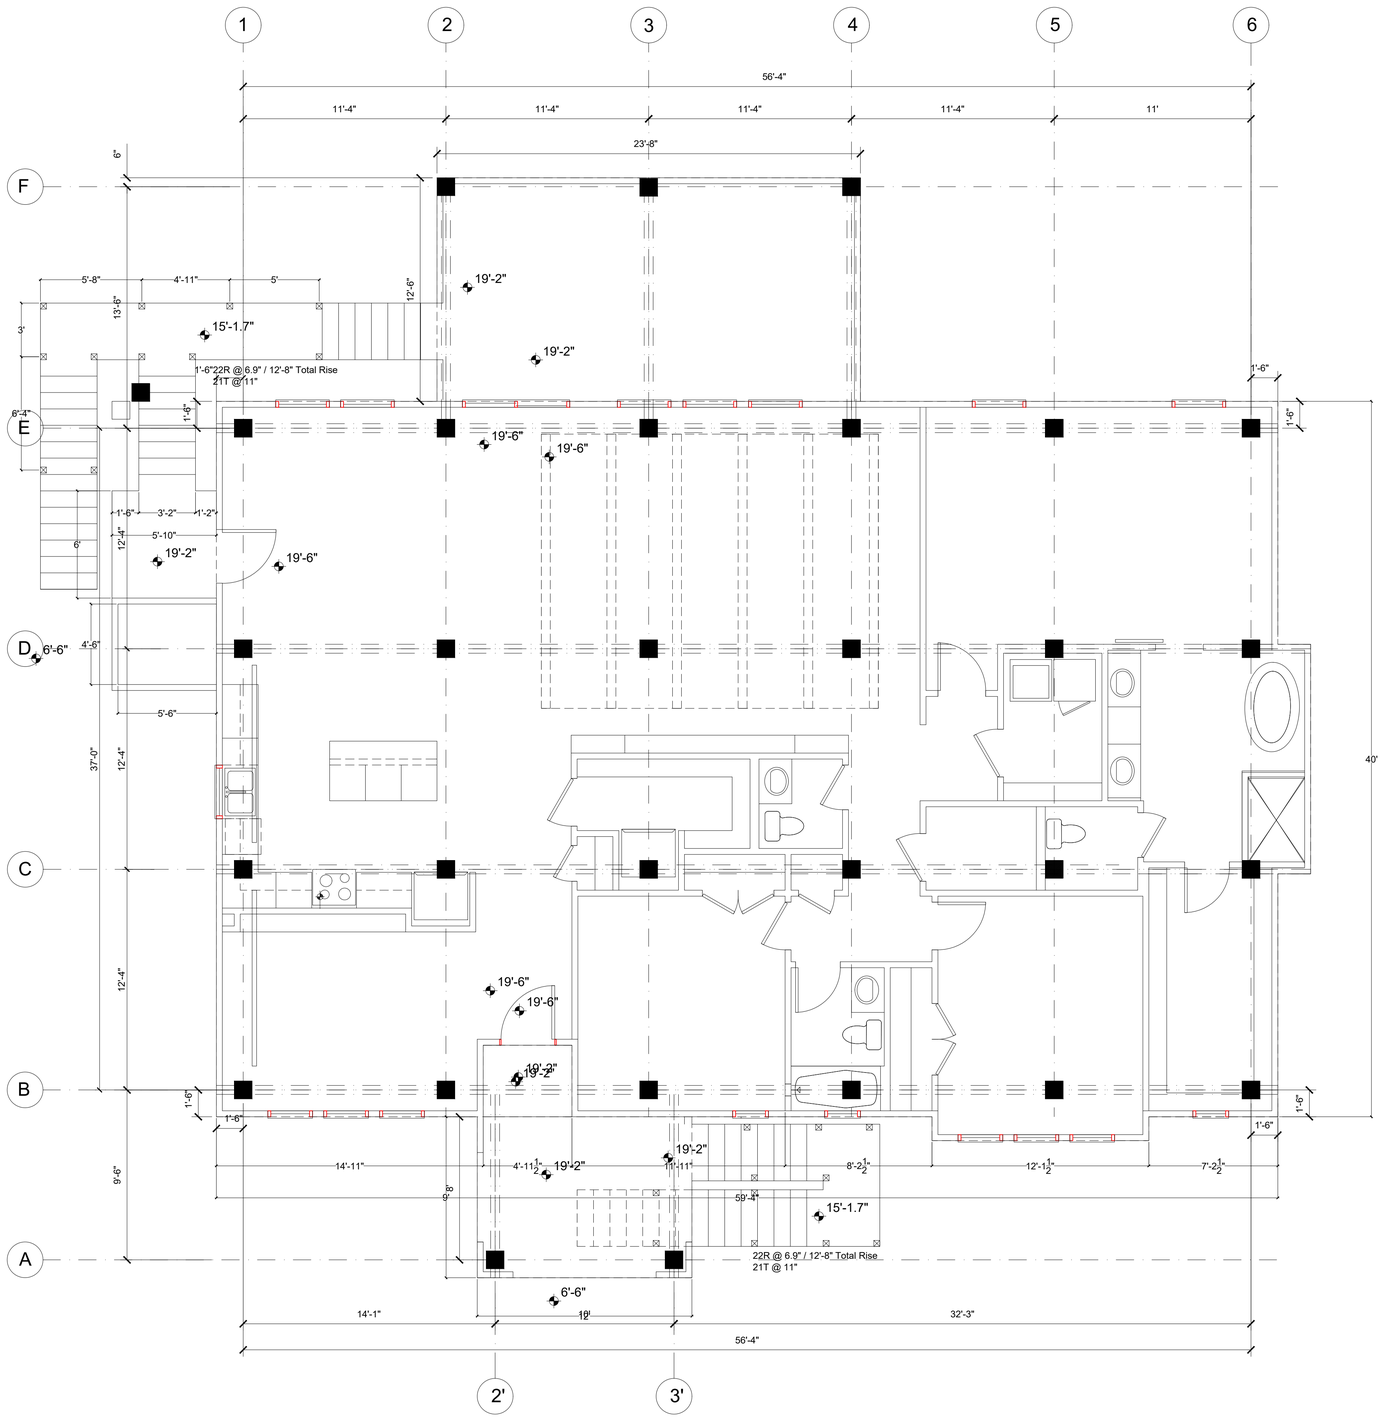
1
2
3
4
5
6
56'-4"
11'-4"
11'-4"
11'-4"
11'-4"
11'
23'-8"
F
E
D
C
B
A
6"
5'-8"
4'-11"
5'
13'-6"
12'-6"
3'
19'-2"
15'-1.7"
19'-2"
1'-6"22R @ 6.9" / 12'-8" Total Rise
21T @11"
1'-6"
6'-4"
1'-6"
1'-6"
19'-6"
19'-6"
1'-6"
3'-2"
1'-2"
5'-10"
12'-4"
6'
19'-2"
19'-6"
4'-6"
6'-6"
5'-6"
37'-0"
12'-4"
40'
12'-4"
19'-6"
19'-6"
19'-2"
19'-2"
1'-6"
1'-6"
1'-6"
1'-6"
19'-2"
14'-11"
4'-11 1/2"
19'-2"
11'-11"
8'-2 1/2"
12'-1 1/2"
7'-2 1/2"
9'-6"
9'-8"
58'-4"
15'-1.7"
22R @ 6.9" / 12'-8" Total Rise
21T @ 11"
6'-6"
14'-1"
19'
32'-3"
56'-4"
2'
3'