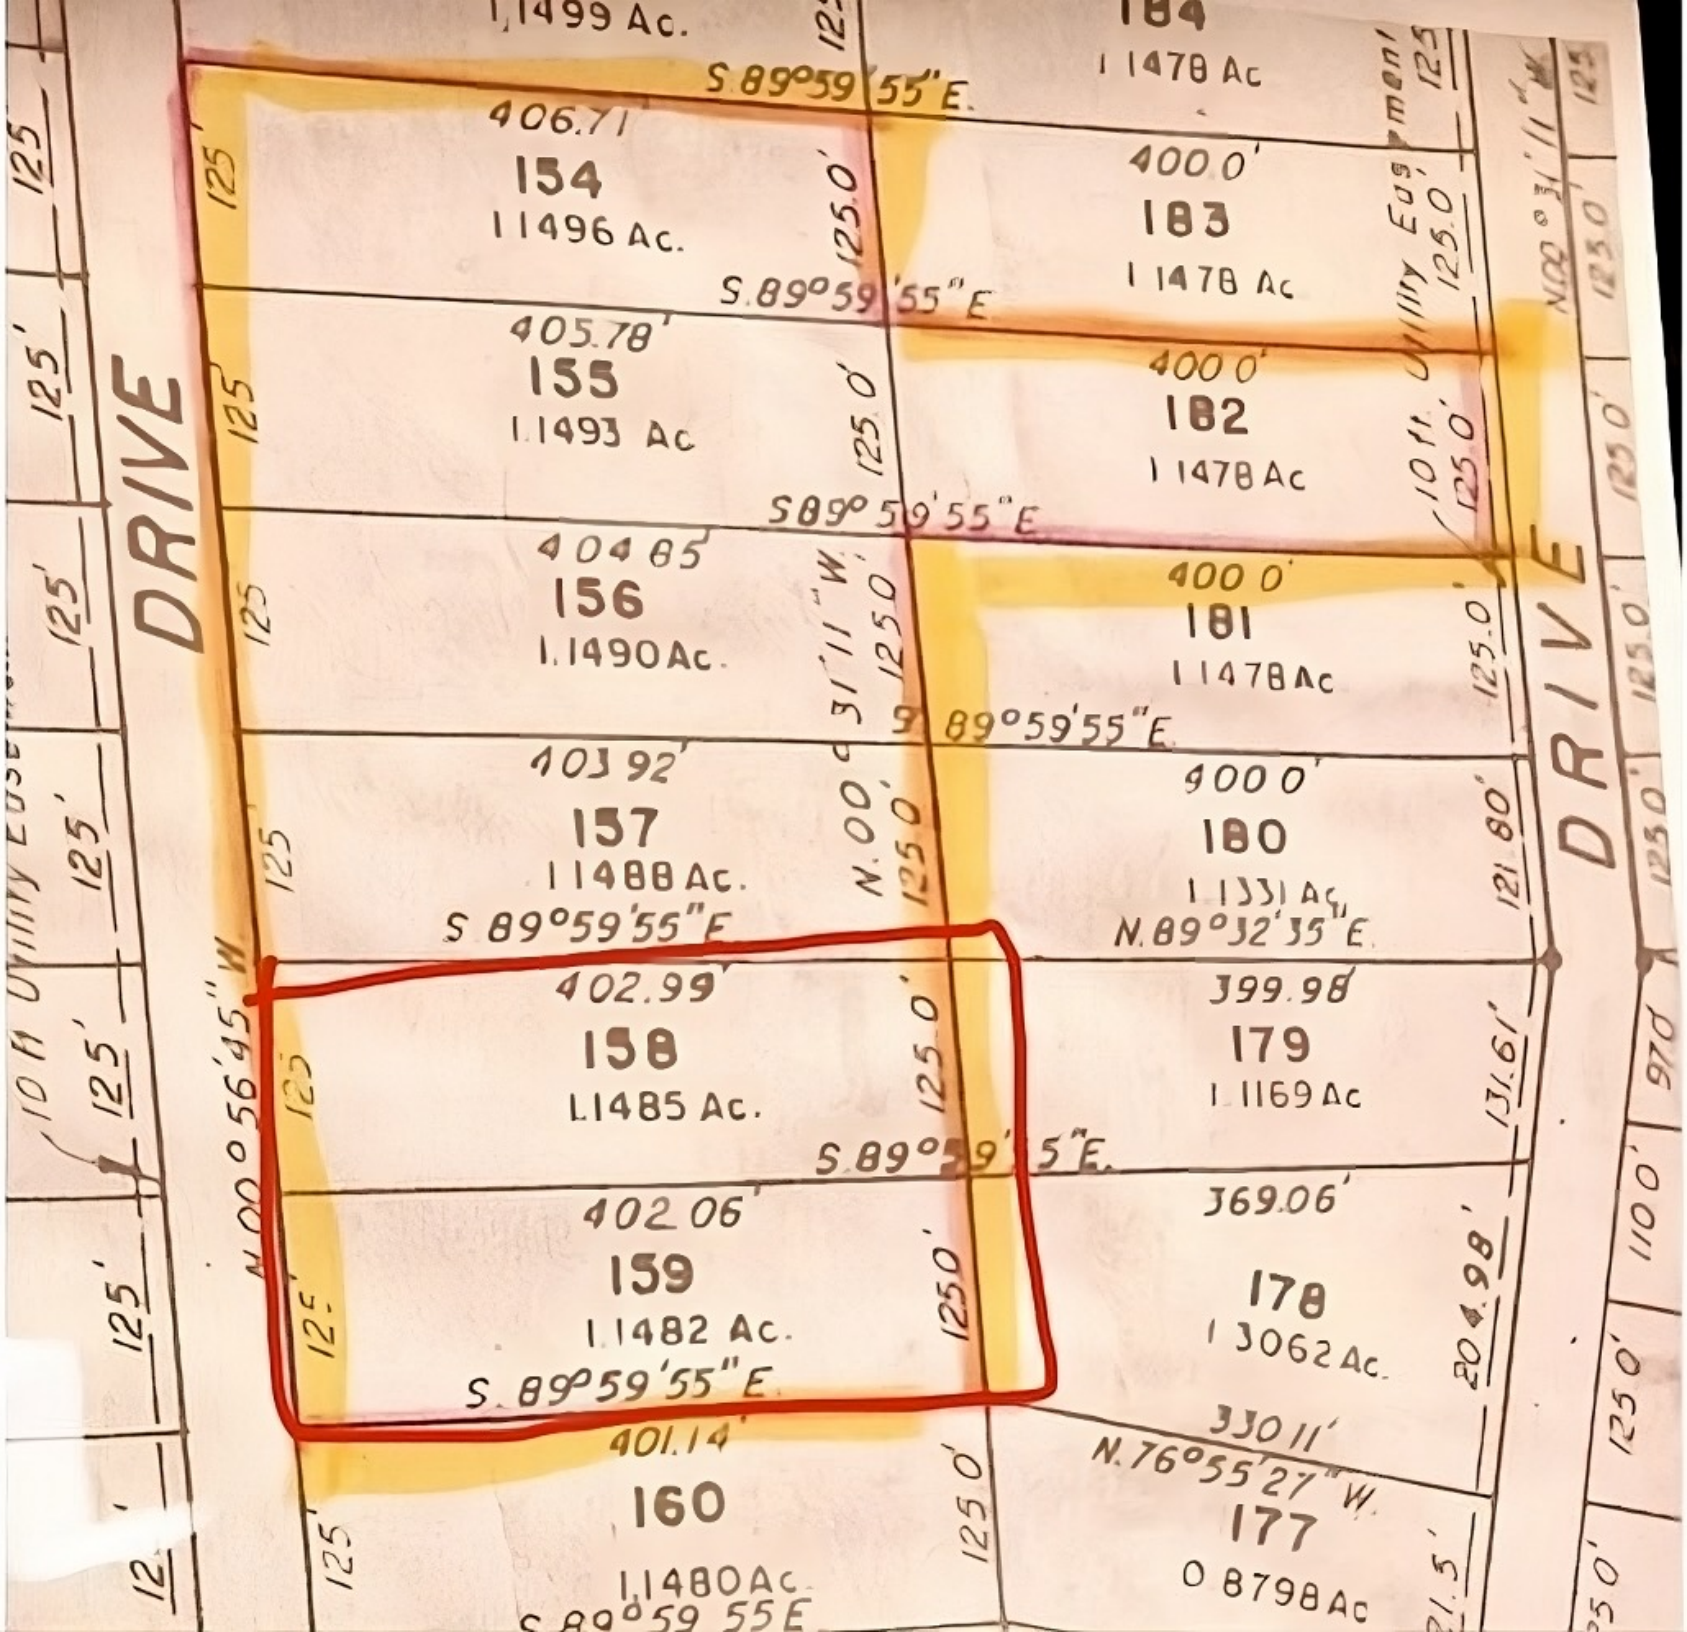
1.1499 Ac.
S 89°59'55" E.
406.71
154
1.1496 Ac.
125.0'
400.0'
183
1.1478 Ac
S.89°59'55" E
405.78'
155
1.1493 Ac
125.0'
400.0'
182
1.1478 Ac
S89°59'55" E
404.85
156
1.1490 Ac.
N.00°31'11" W.
125.0'
400.0'
181
1.1478 Ac
S 89°59'55" E.
403.92'
157
1.1488 Ac.
S 89°59'55" E
N.00°31'11" W.
125.0'
400.0'
180
1.1331 Ac.
N.89°32'35" E.
121.80'
N.00°56'45" W
402.99'
158
1.1485 Ac.
S.89°59'55" E.
125.0'
399.98'
179
1.1169 Ac
131.61'
402.06'
159
1.1482 Ac.
S. 89°59'55" E.
125.0'
369.06'
178
1.3062 Ac.
204.98'
330.11'
N.76°55'27" W.
401.14'
160
1.1480 Ac.
S 89°59'55 E
125.0'
177
0.8798 Ac
DRIVE
DRIVE
10 ft Utility Easement
125'
125.0'
100'