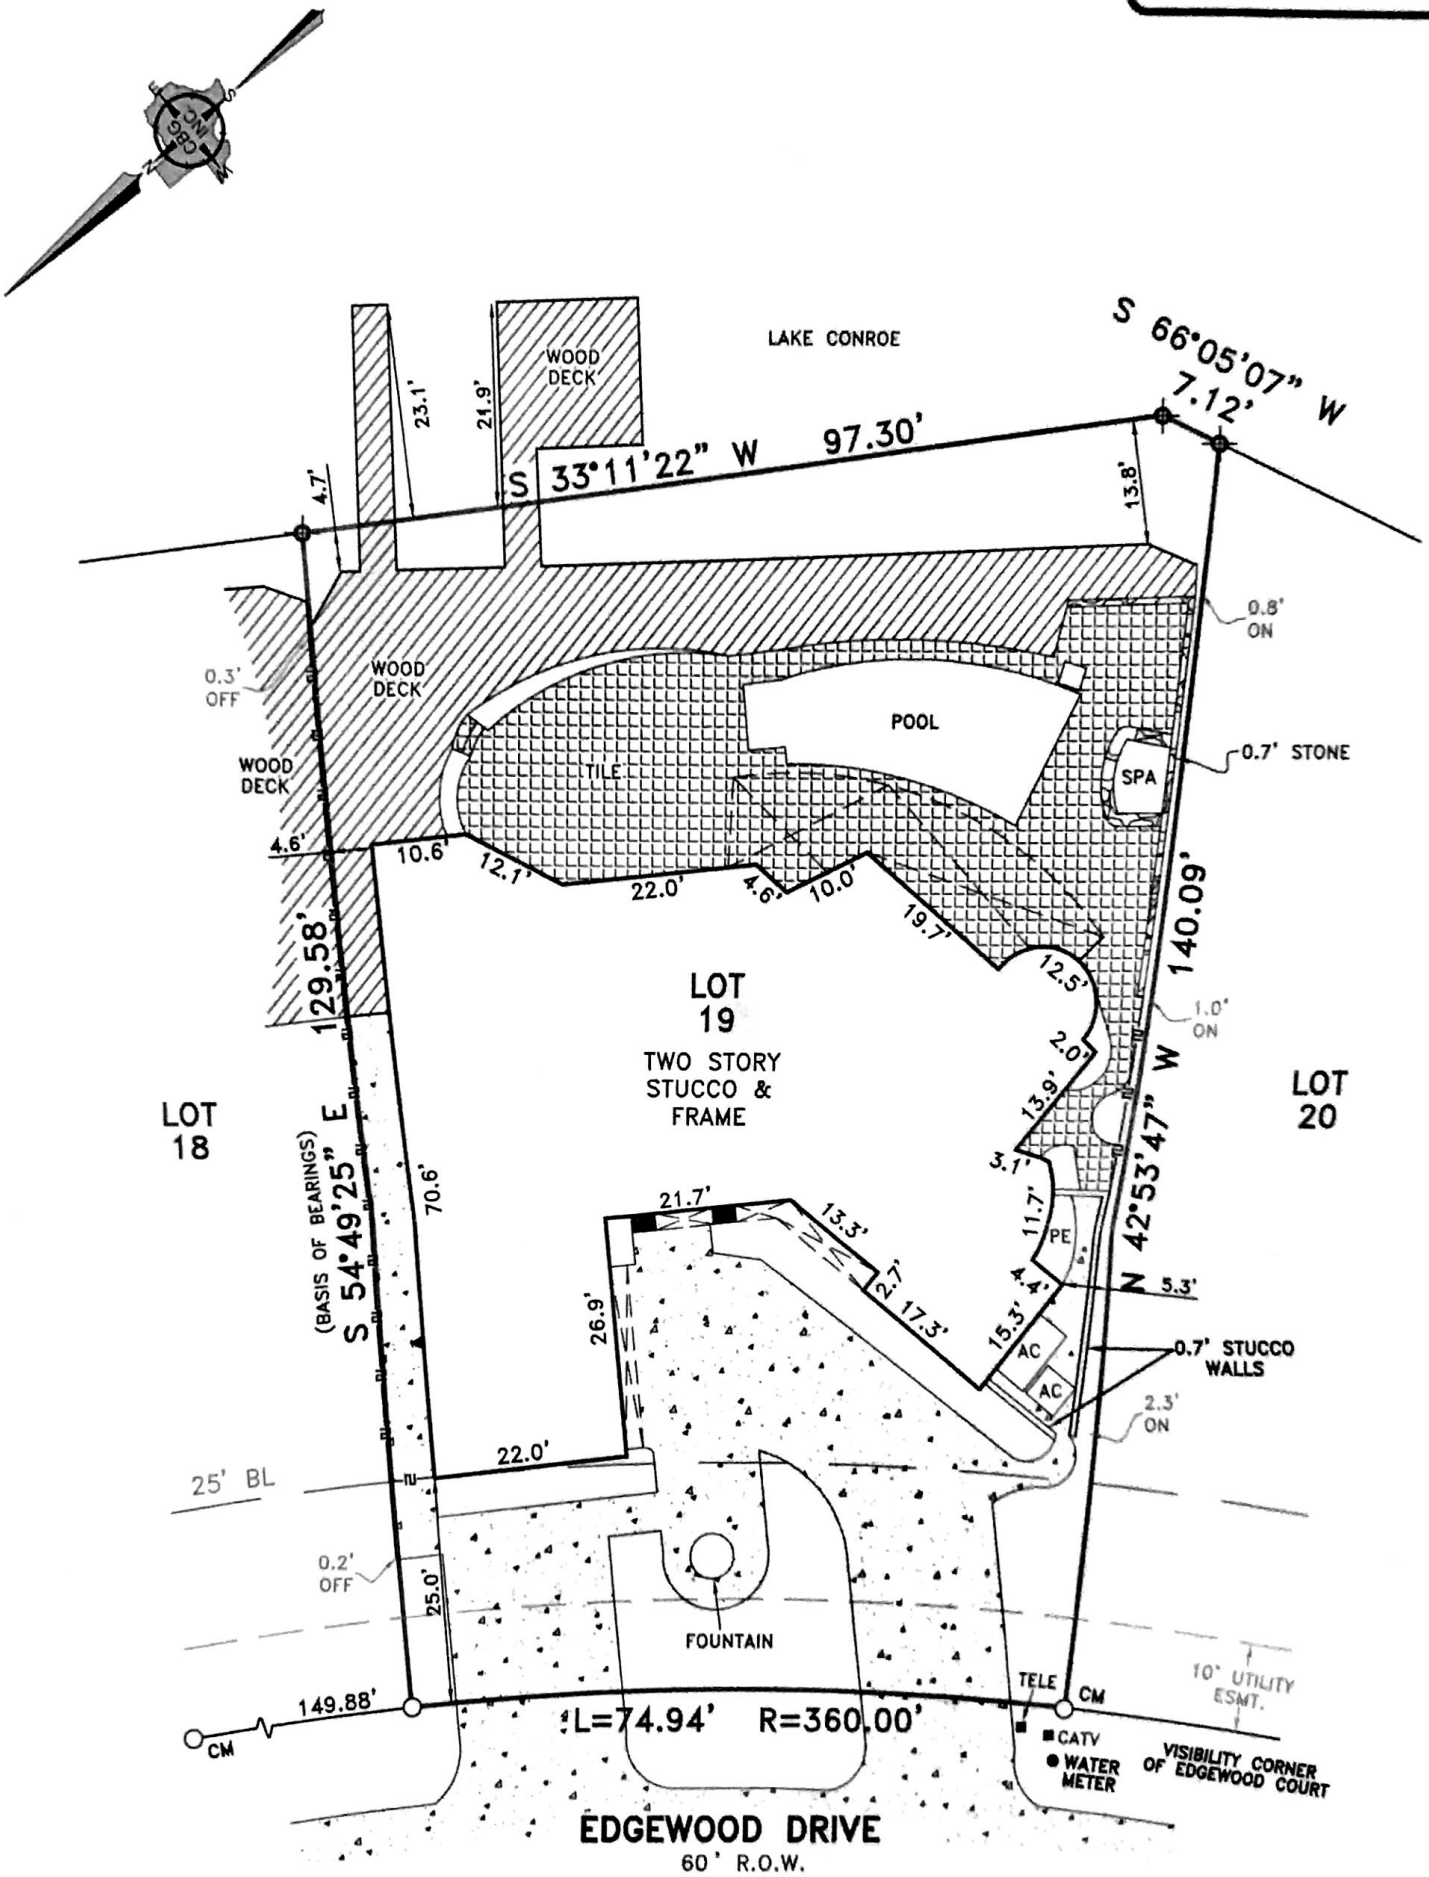
LAKE CONROE
S 66°05'07" W
7.12'
S 33°11'22" W 97.30'
WOOD DECK
23.1'
21.9'
4.7'
13.8'
0.8' ON
0.3' OFF
WOOD DECK
WOOD DECK
POOL
TILE
SPA
0.7' STONE
4.6'
10.6'
12.1'
22.0'
4.6'
10.0'
19.7'
12.5'
2.0'
13.9'
3.1'
11.7'
PE
4.4'
5.3'
15.3'
AC
AC
0.7' STUCCO WALLS
2.3' ON
1.0' ON
129.58'
140.09'
N 42°53'47" W
LOT 19
TWO STORY STUCCO & FRAME
LOT 18
LOT 20
(BASIS OF BEARINGS)
S 54°49'25" E
70.6'
21.7'
13.3'
2.7'
17.3'
26.9'
22.0'
25' BL
0.2' OFF
25.0'
FOUNTAIN
149.88'
L=74.94' R=360.00'
CM
TELE
CM
10' UTILITY ESMT.
CATV
WATER METER
VISIBILITY CORNER OF EDGEWOOD COURT
EDGEWOOD DRIVE
60' R.O.W.