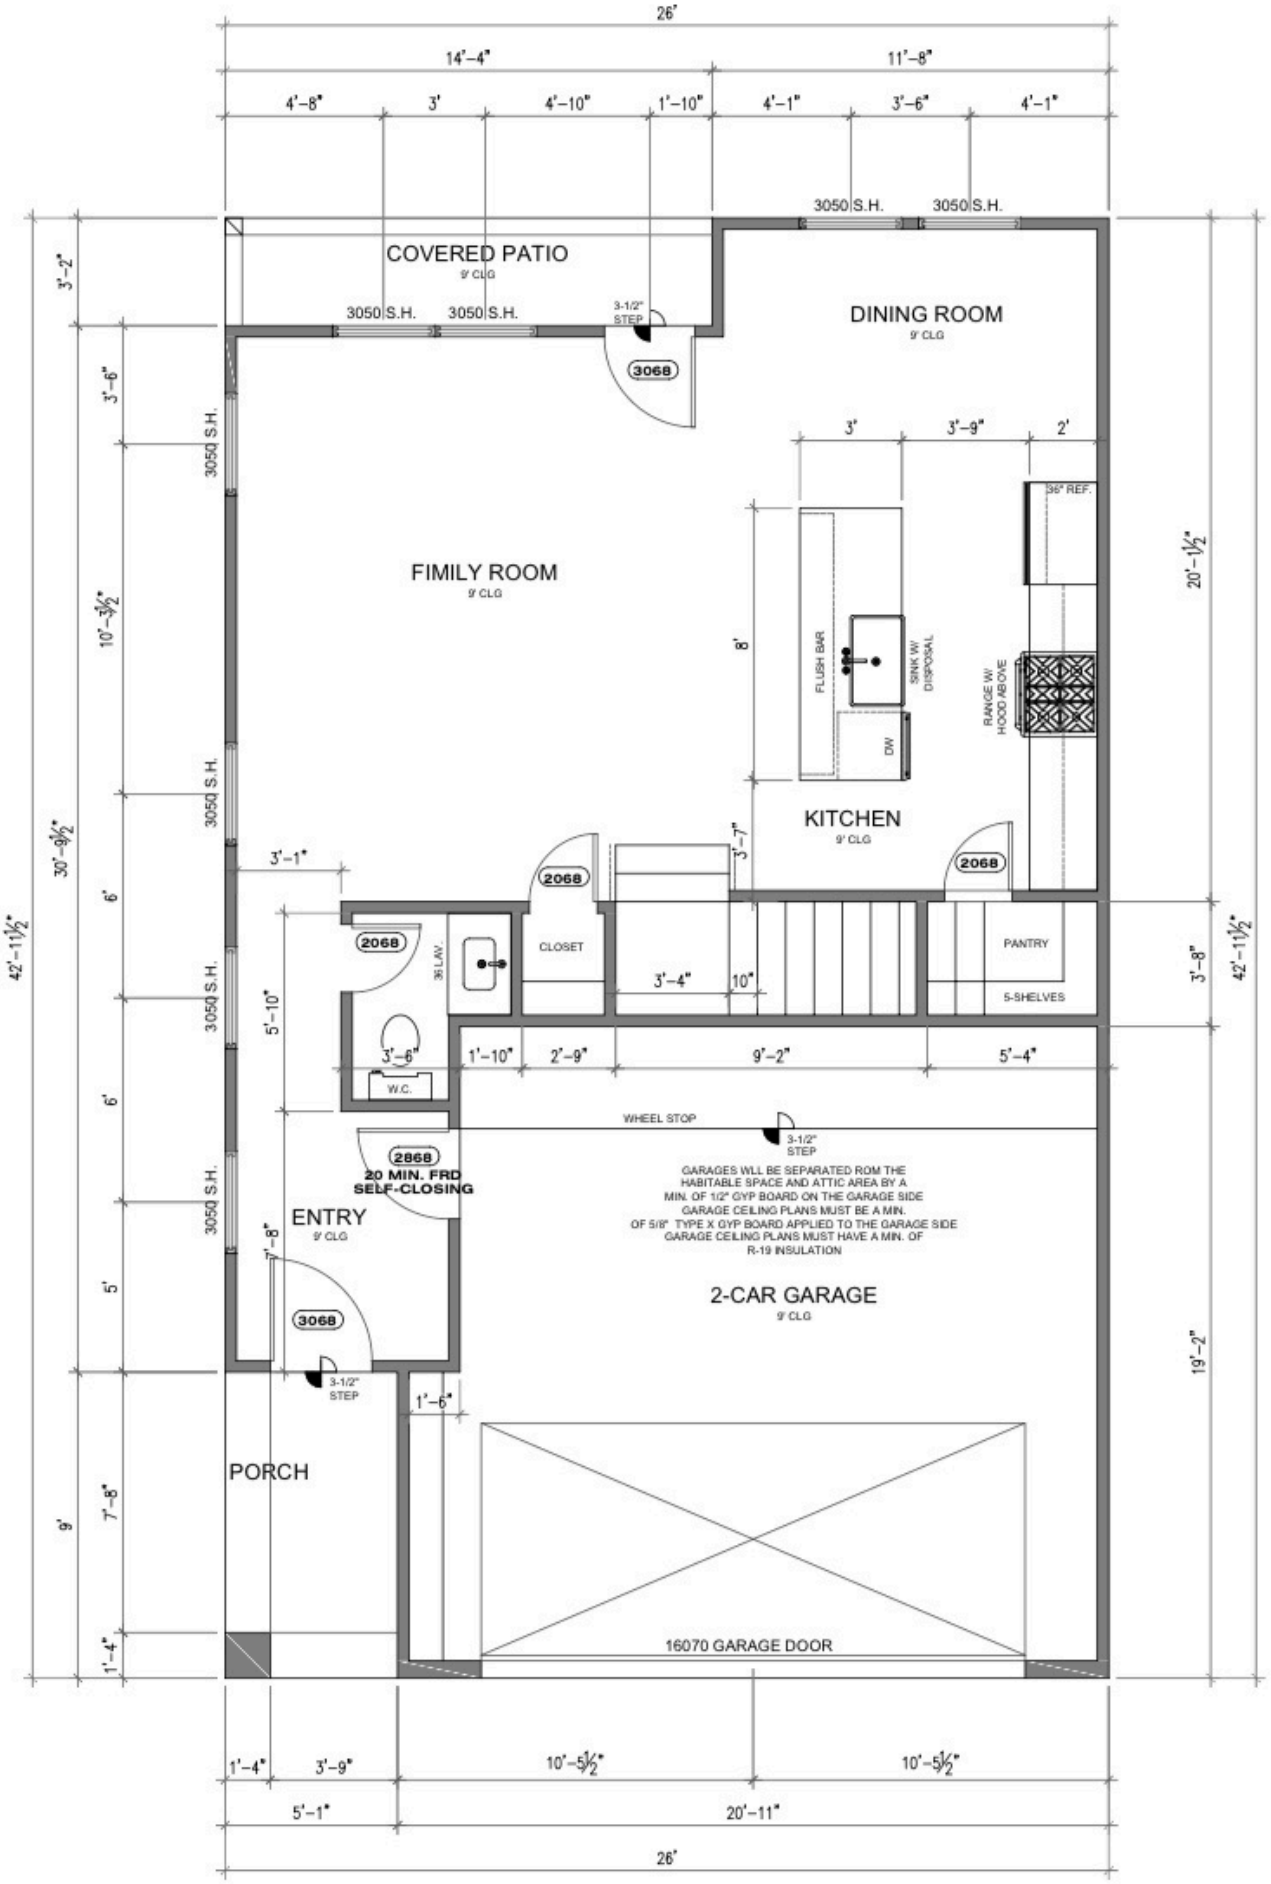

1ST. FLOOR PLAN

SCALE: 3/8"=1'-0"

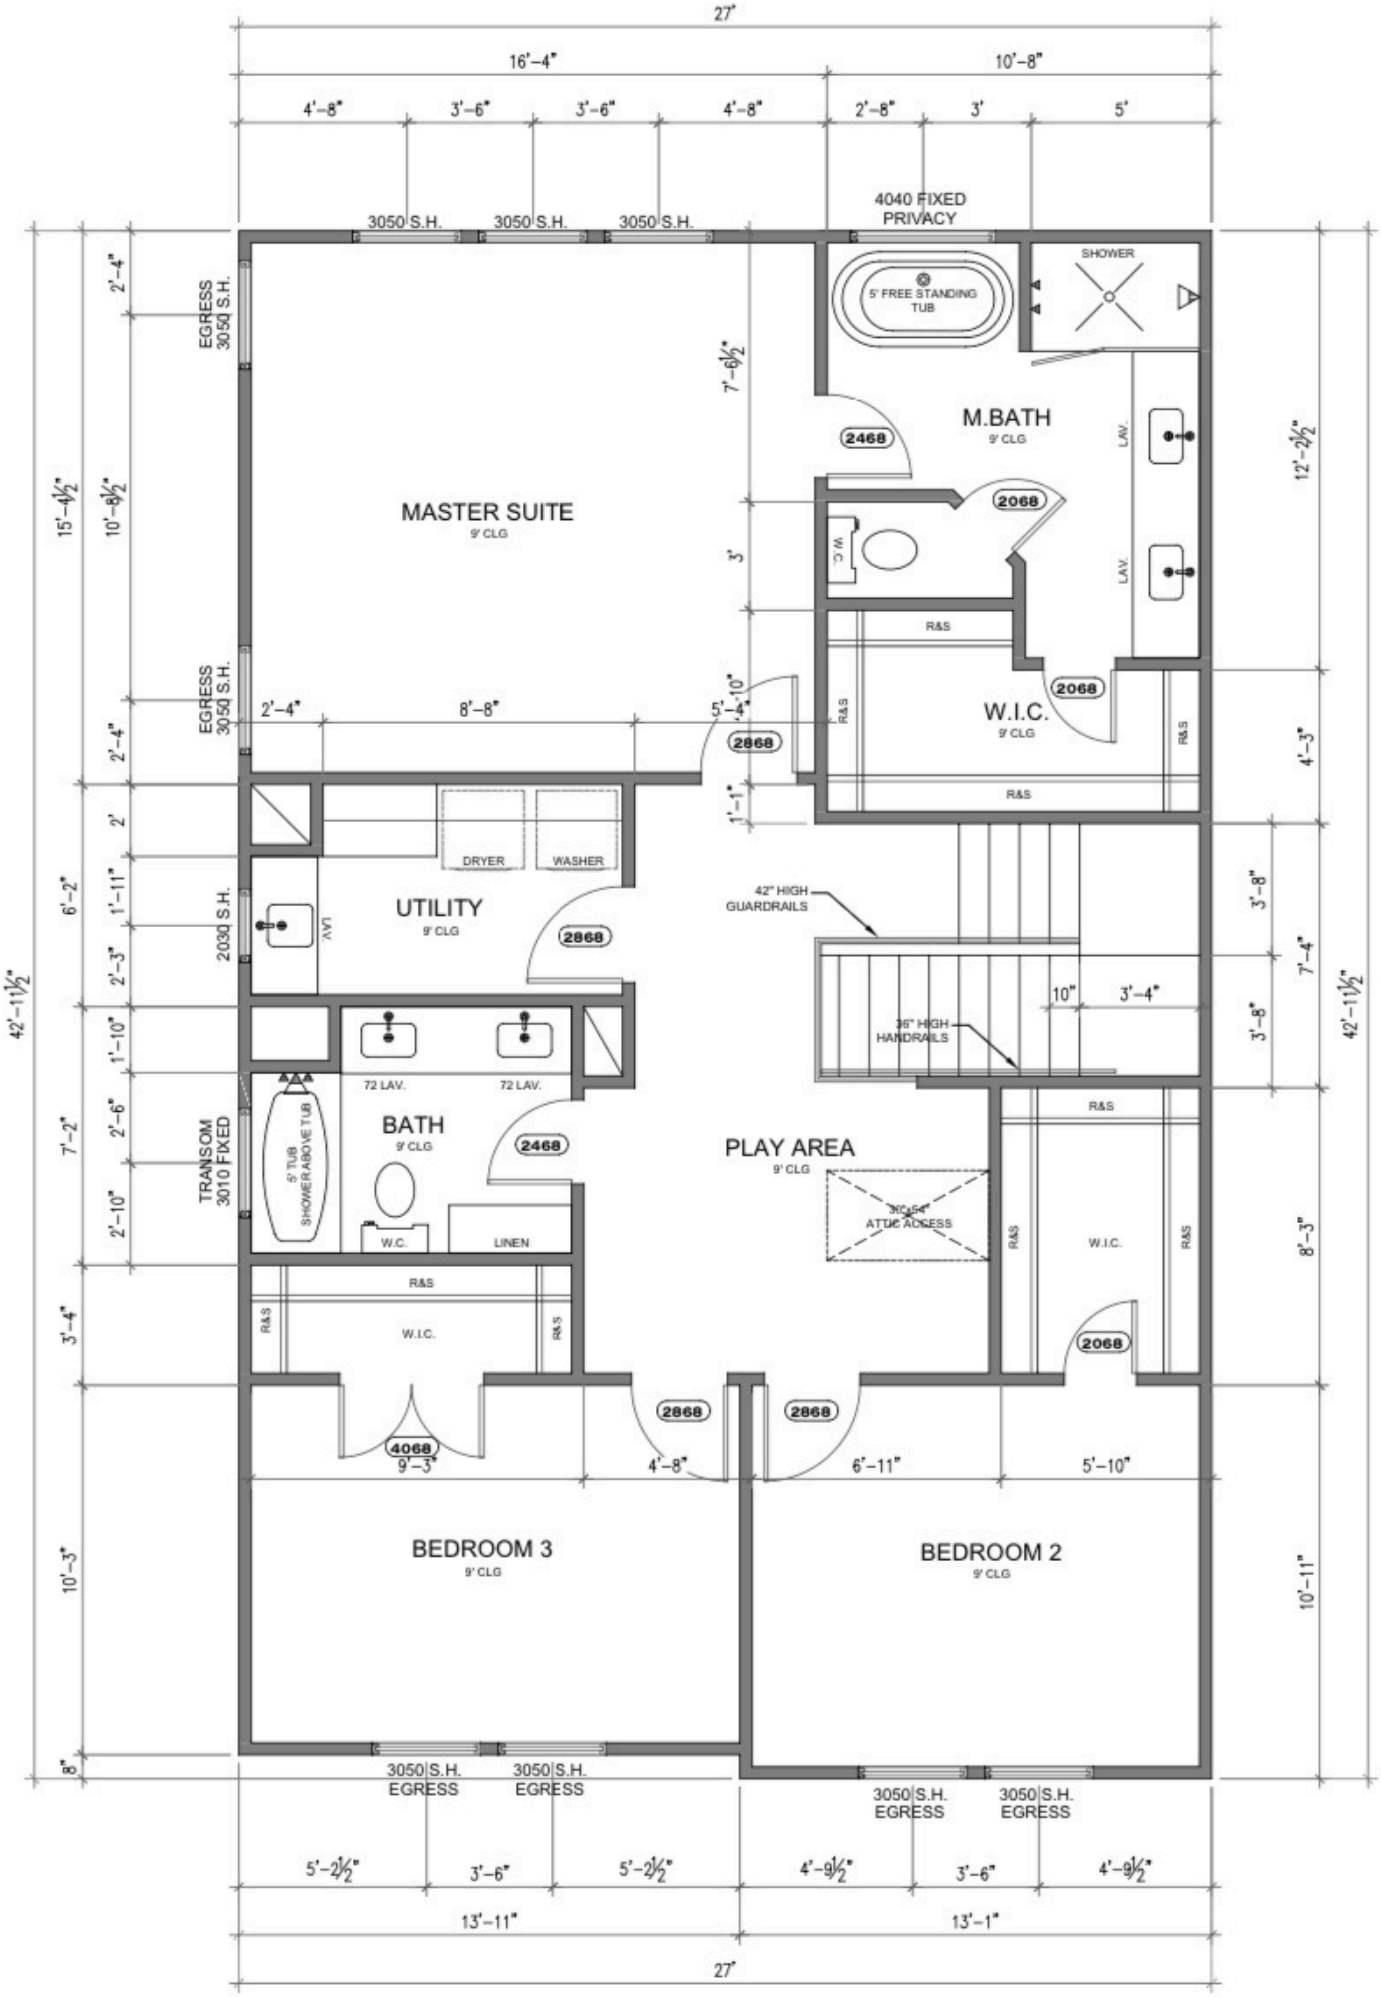
27'
16'-4"
10'-8"
4'-8"
3'-6"
3'-6"
4'-8"
2'-8"
3'
5'
3050 S.H.
3050 S.H.
3050 S.H.
4040 FIXED PRIVACY
EGRESS 3050 S.H.
EGRESS 3050 S.H.
MASTER SUITE
9' CLG
5' FREE STANDING TUB
SHOWER
M.BATH
9' CLG
LAV.
LAV.
2468
2068
W.C.
R&S
W.I.C.
9' CLG
2068
R&S
R&S
R&S
2868
2'-4"
8'-8"
5'-4"
7'-6½"
3'
1'-10"
1'-1"
15'-4½"
10'-8½"
12'-2½"
4'-3"
DRYER
WASHER
UTILITY
9' CLG
2868
2030 S.H.
LAV.
42" HIGH GUARDRAILS
36" HIGH HANDRAILS
10"
3'-4"
3'-8"
7'-4"
42'-11½"
72 LAV.
72 LAV.
BATH
9' CLG
2468
5' TUB SHOWER ABOVE TUB
TRANSOM 3010 FIXED
W.C.
LINEN
PLAY AREA
9' CLG
30"x54" ATTIC ACCESS
R&S
W.I.C.
R&S
R&S
R&S
W.I.C.
R&S
2068
4068
9'-3"
2868
2868
4'-8"
6'-11"
5'-10"
BEDROOM 3
9' CLG
BEDROOM 2
9' CLG
10'-3"
10'-11"
8"
3050 S.H. EGRESS
3050 S.H. EGRESS
3050 S.H. EGRESS
3050 S.H. EGRESS
5'-2½"
3'-6"
5'-2½"
4'-9½"
3'-6"
4'-9½"
13'-11"
13'-1"
27'