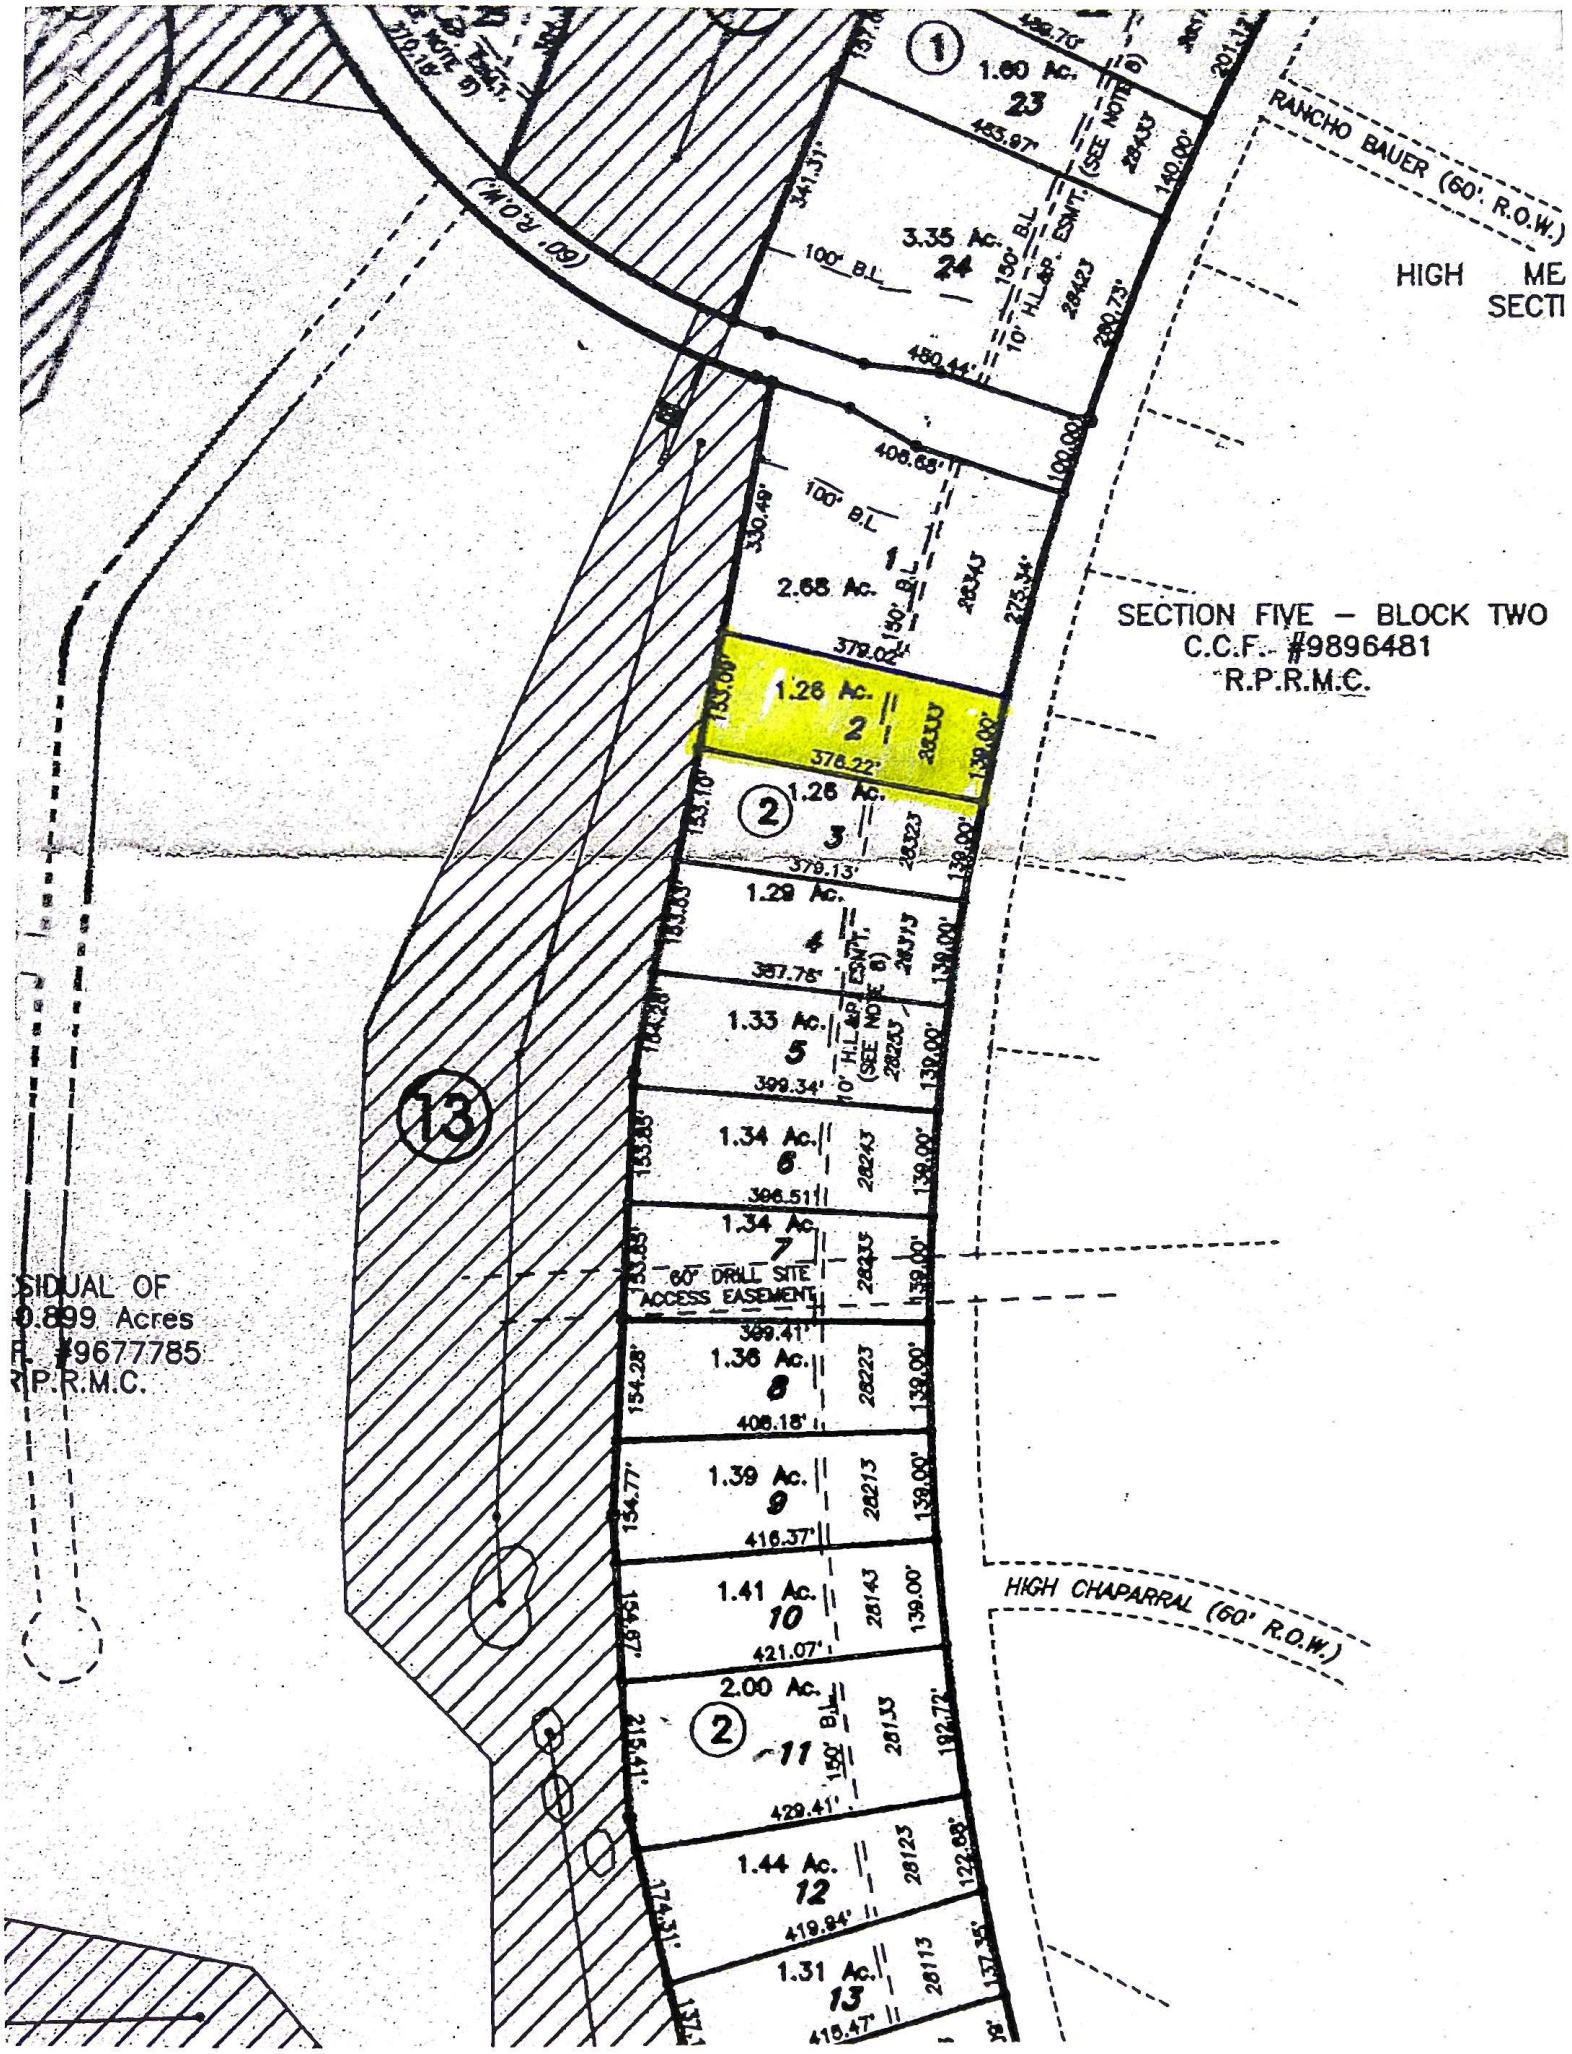
RANCHO BAUER (60' R.O.W.)
HIGH ME
SECTI
SECTION FIVE – BLOCK TWO
C.C.F. #9896481
R.P.R.M.C.
1.80 Ac.
23
3.35 Ac.
24
2.68 Ac.
1
1.26 Ac.
2
1.26 Ac.
3
1.29 Ac.
4
1.33 Ac.
5
1.34 Ac.
6
1.34 Ac.
7
60' DRILL SITE ACCESS EASEMENT
1.36 Ac.
8
1.39 Ac.
9
1.41 Ac.
10
2.00 Ac.
11
1.44 Ac.
12
1.31 Ac.
13
HIGH CHAPARRAL (60' R.O.W.)
SIDUAL OF
0.899 Acres
F. #9677785
R.P.R.M.C.