PLOT P

CTION - 2020 OL

IONS:
K

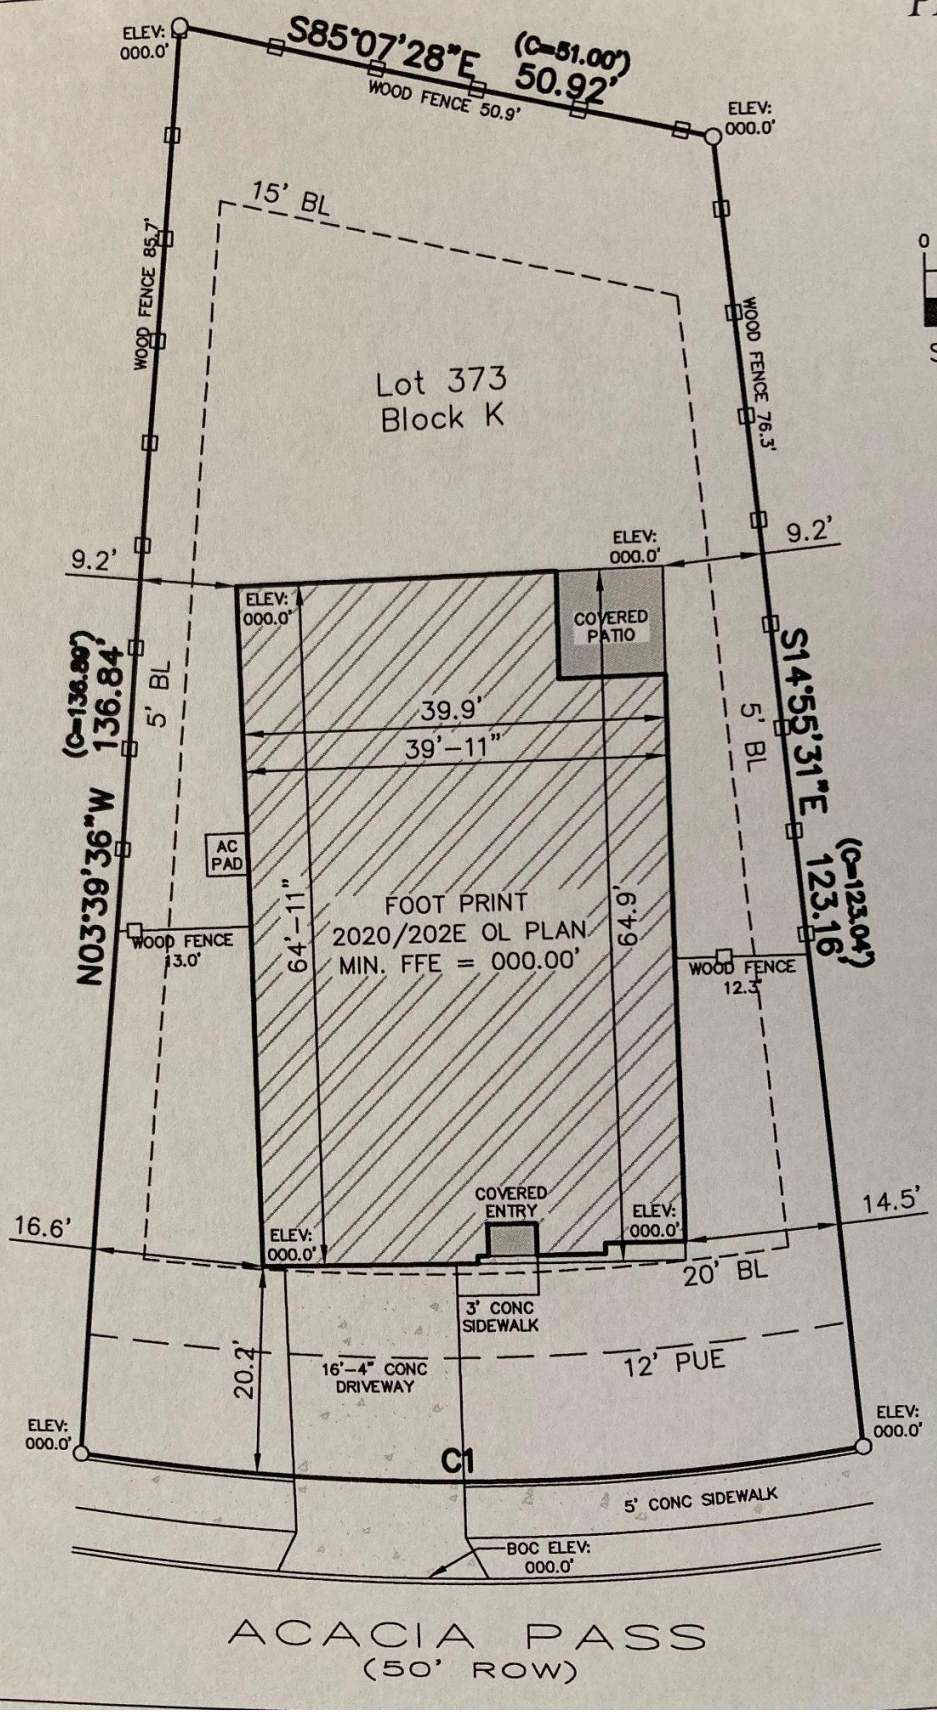

N

0 10

SCALE: 1'

IONS:

E	1,992 SQ. FT.
E	221 SQ. YD.
	3,242 SQ. FT.
	360 SQ. YD.
	265 SQ. FT.
	30 SQ. YD.
	5,499 SQ. FT.
	611 SQ. YD.

AREAS:

LK	27 SQ. FT.
IVE	339 SQ. FT.
PATIO	0 SQ. FT.
	163 SQ. FT.
K	298 SQ. FT.
WORK	827 SQ. FT.

GTH 238 LINEAR FT.

S COVERAGE CALCULATIONS:

	8,170 SQ. FT.
ON AREA:	2,570 SQ. FT.
ON COVERAGE:	31.4%
C AREA:	366 SQ. FT.
K COVERAGE:	4.5%
EA:	2,936 SQ. FT.
VERAGE:	35.9%

LEGEND

- BOUNDARY LINE
- EASEMENT LINE
- BUILDING LINE
- FENCE
- CONCRETE
- PROPERTY CORNER

C1	75.14
	275.00
	15.65
	S79° 49' 55"W
	74.90