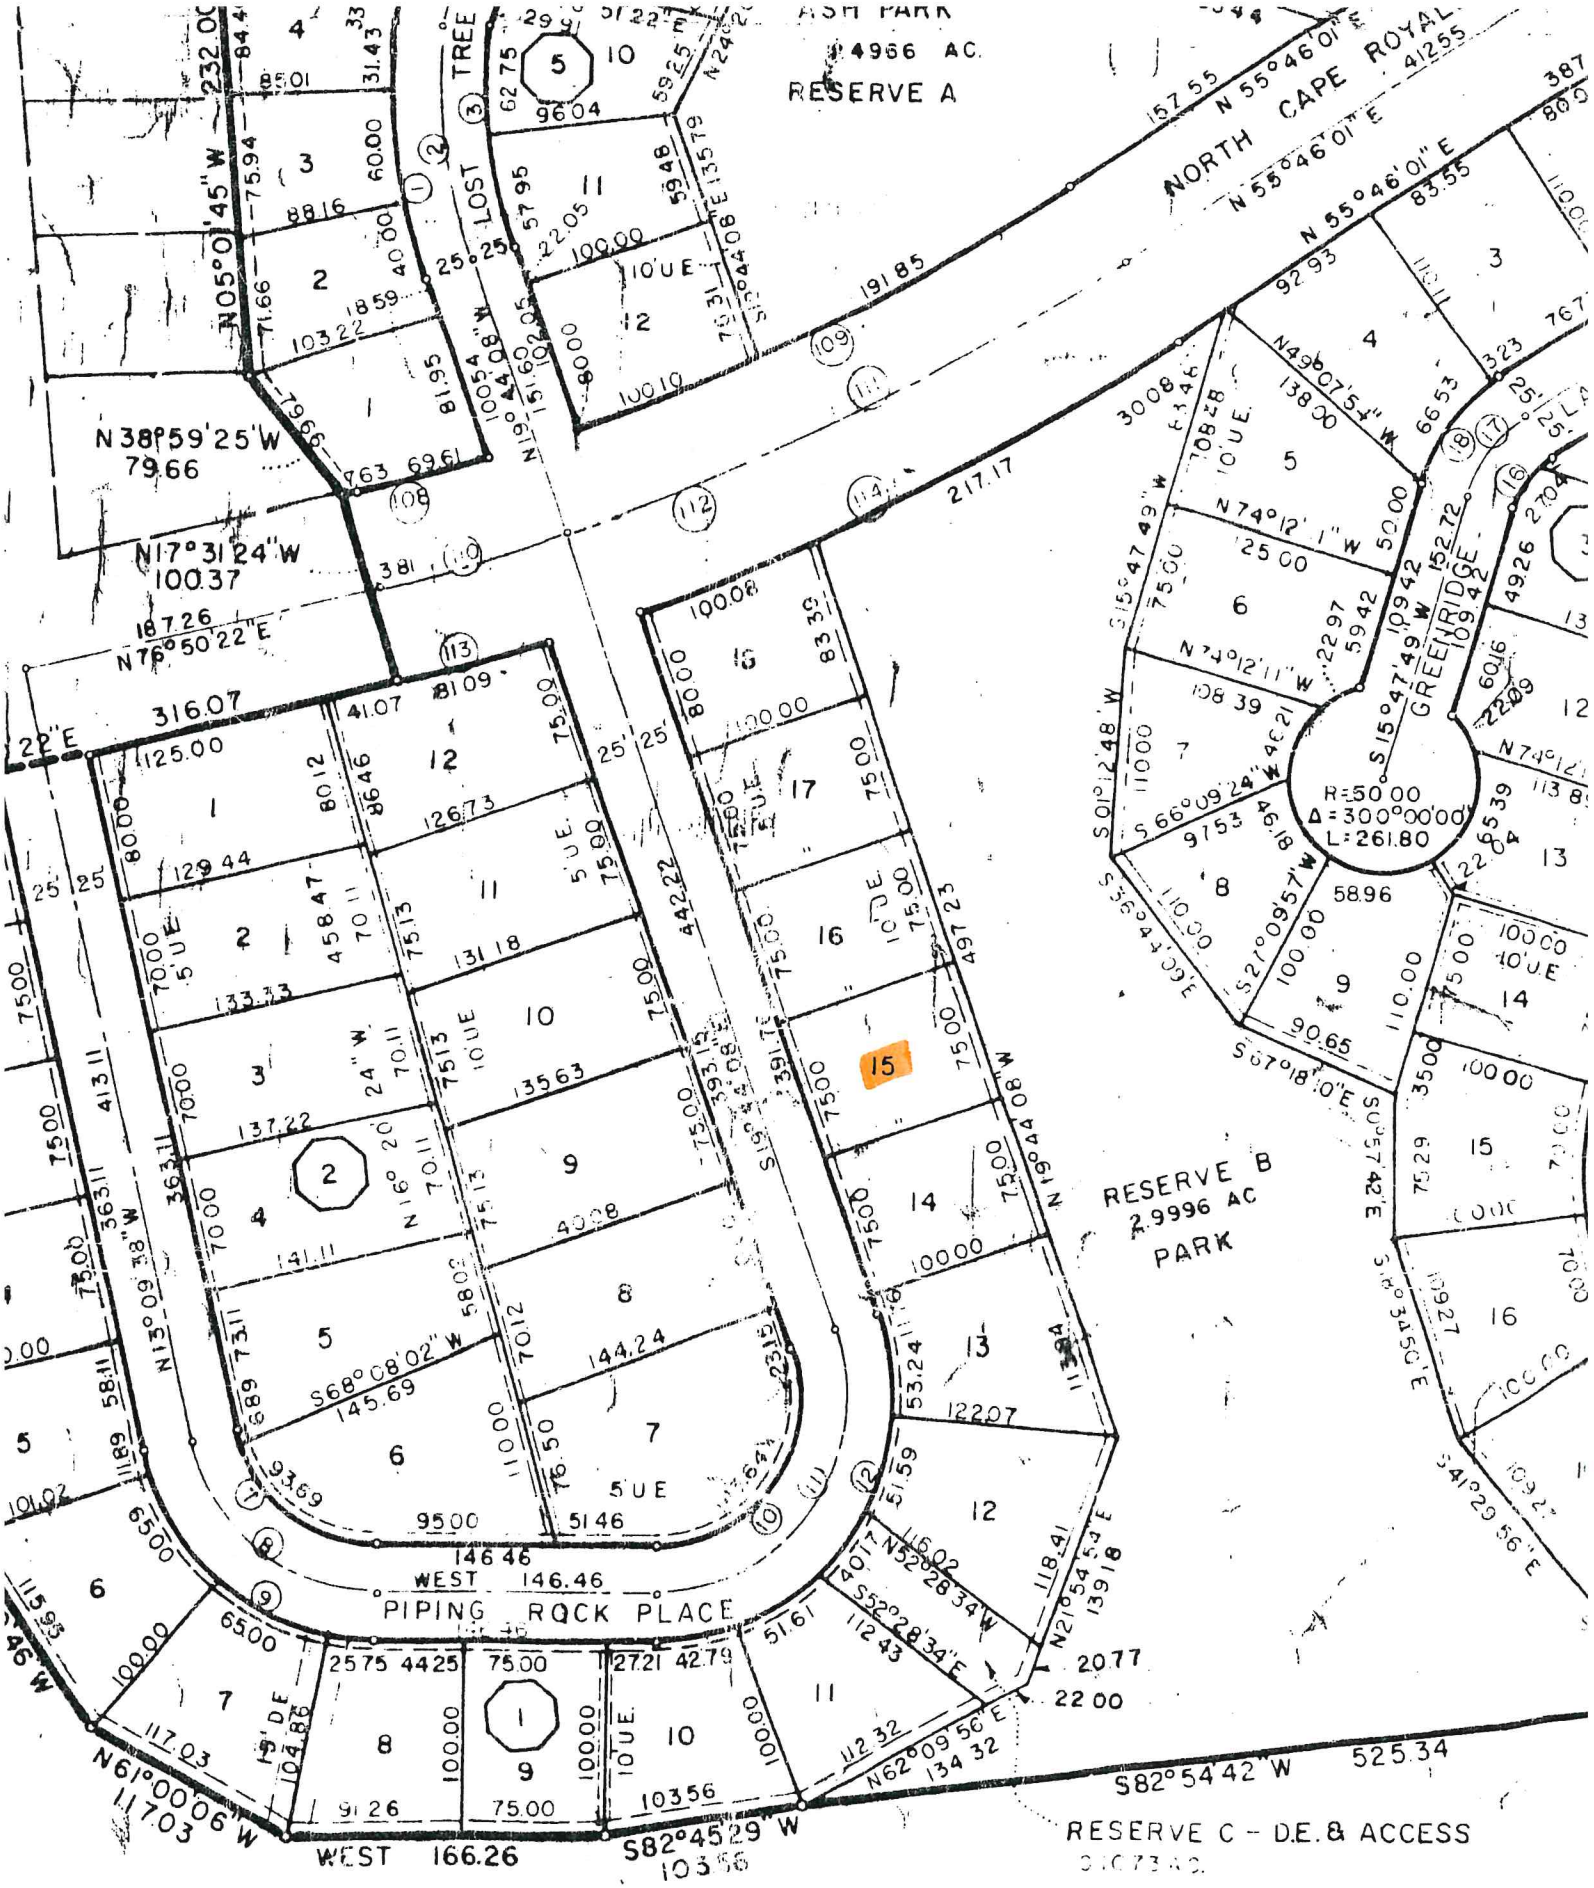

ASH PARK
4966 AC.
RESERVE A
NORTH CAPE ROYAL
N 55°46'01" E
LOST TREE
N05°01'45" W
N38°59'25" W
79.66
N17°31'24" W
100.37
N76°50'22" E
316.07
N19°44'08" W
217.17
GREENRIDGE
R=50.00
Δ=300°00'00"
L=261.80
RESERVE B
2.9996 AC
PARK
N13°09'38" W
S68°08'02" W
145.69
N16°20'24" W
N19°44'08" W
WEST 146.46
PIPING ROCK PLACE
N61°00'06" W
117.03
WEST 166.26
S82°45'29" W
103.56
S82°54'42" W
525.34
N62°09'56" E
134.32
N21°54'54" E
139.18
RESERVE C - D.E. & ACCESS