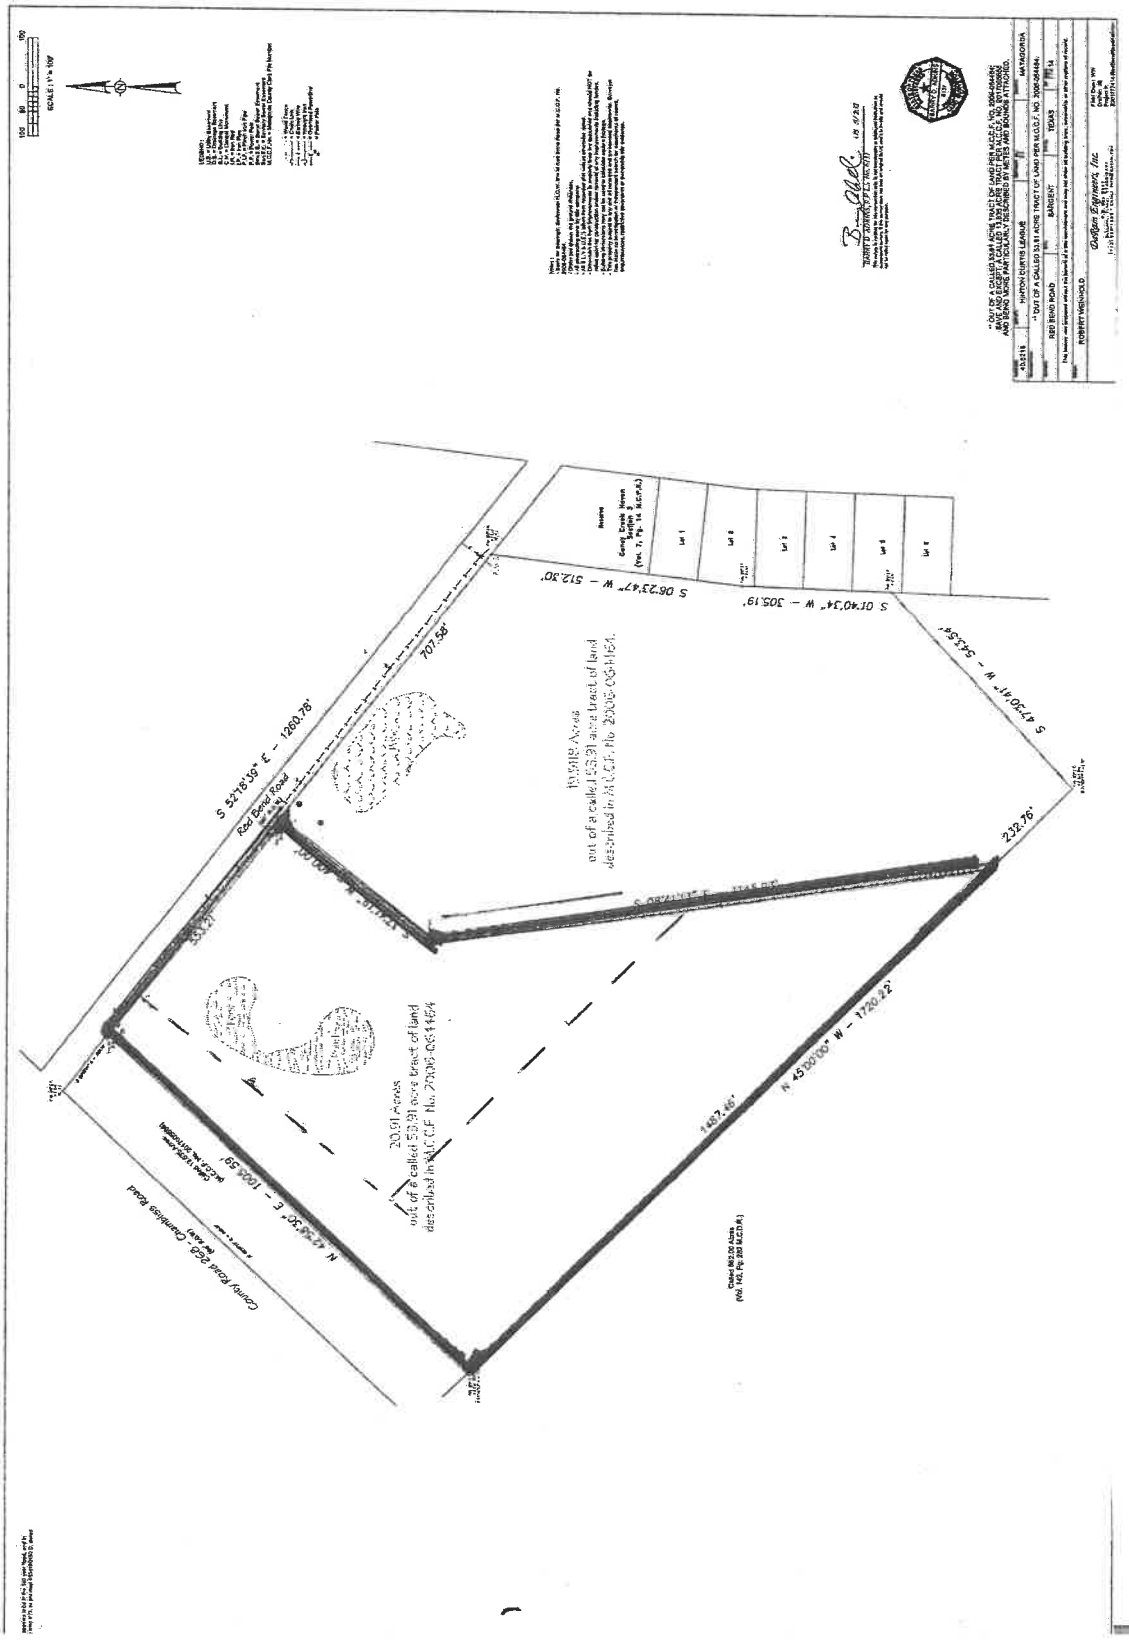
Red Bend Road
S 52°18'59" E - 1260.78'
707.58'
S 06°23'47" W - 512.30'
S 01°40'34" W - 305.19'
S 47°30'41" W - 543.56'
232.76'
N 45°00'00" W - 1720.22'
148.46'
N 42°58'30" E - 1006.59'
County Road 2538 Chambliss Road
(40' row)
19.5918 Acres
out of a called 53.91 acre tract of land
described in M.C.F. No. 2006-065464
20.01 Acres
out of a called 53.91 acre tract of land
described in M.C.F. No. 2006-065464
Called 80.00 Acres
(Vol. 143, Pg. 283 M.C.D.R.)
Survey Plat
Lot 1
Lot 2
Lot 3
Lot 4
Lot 5
Lot 6
Survey Plat Of
(Vol. 7, Pg. 14, M.C.P.R.)