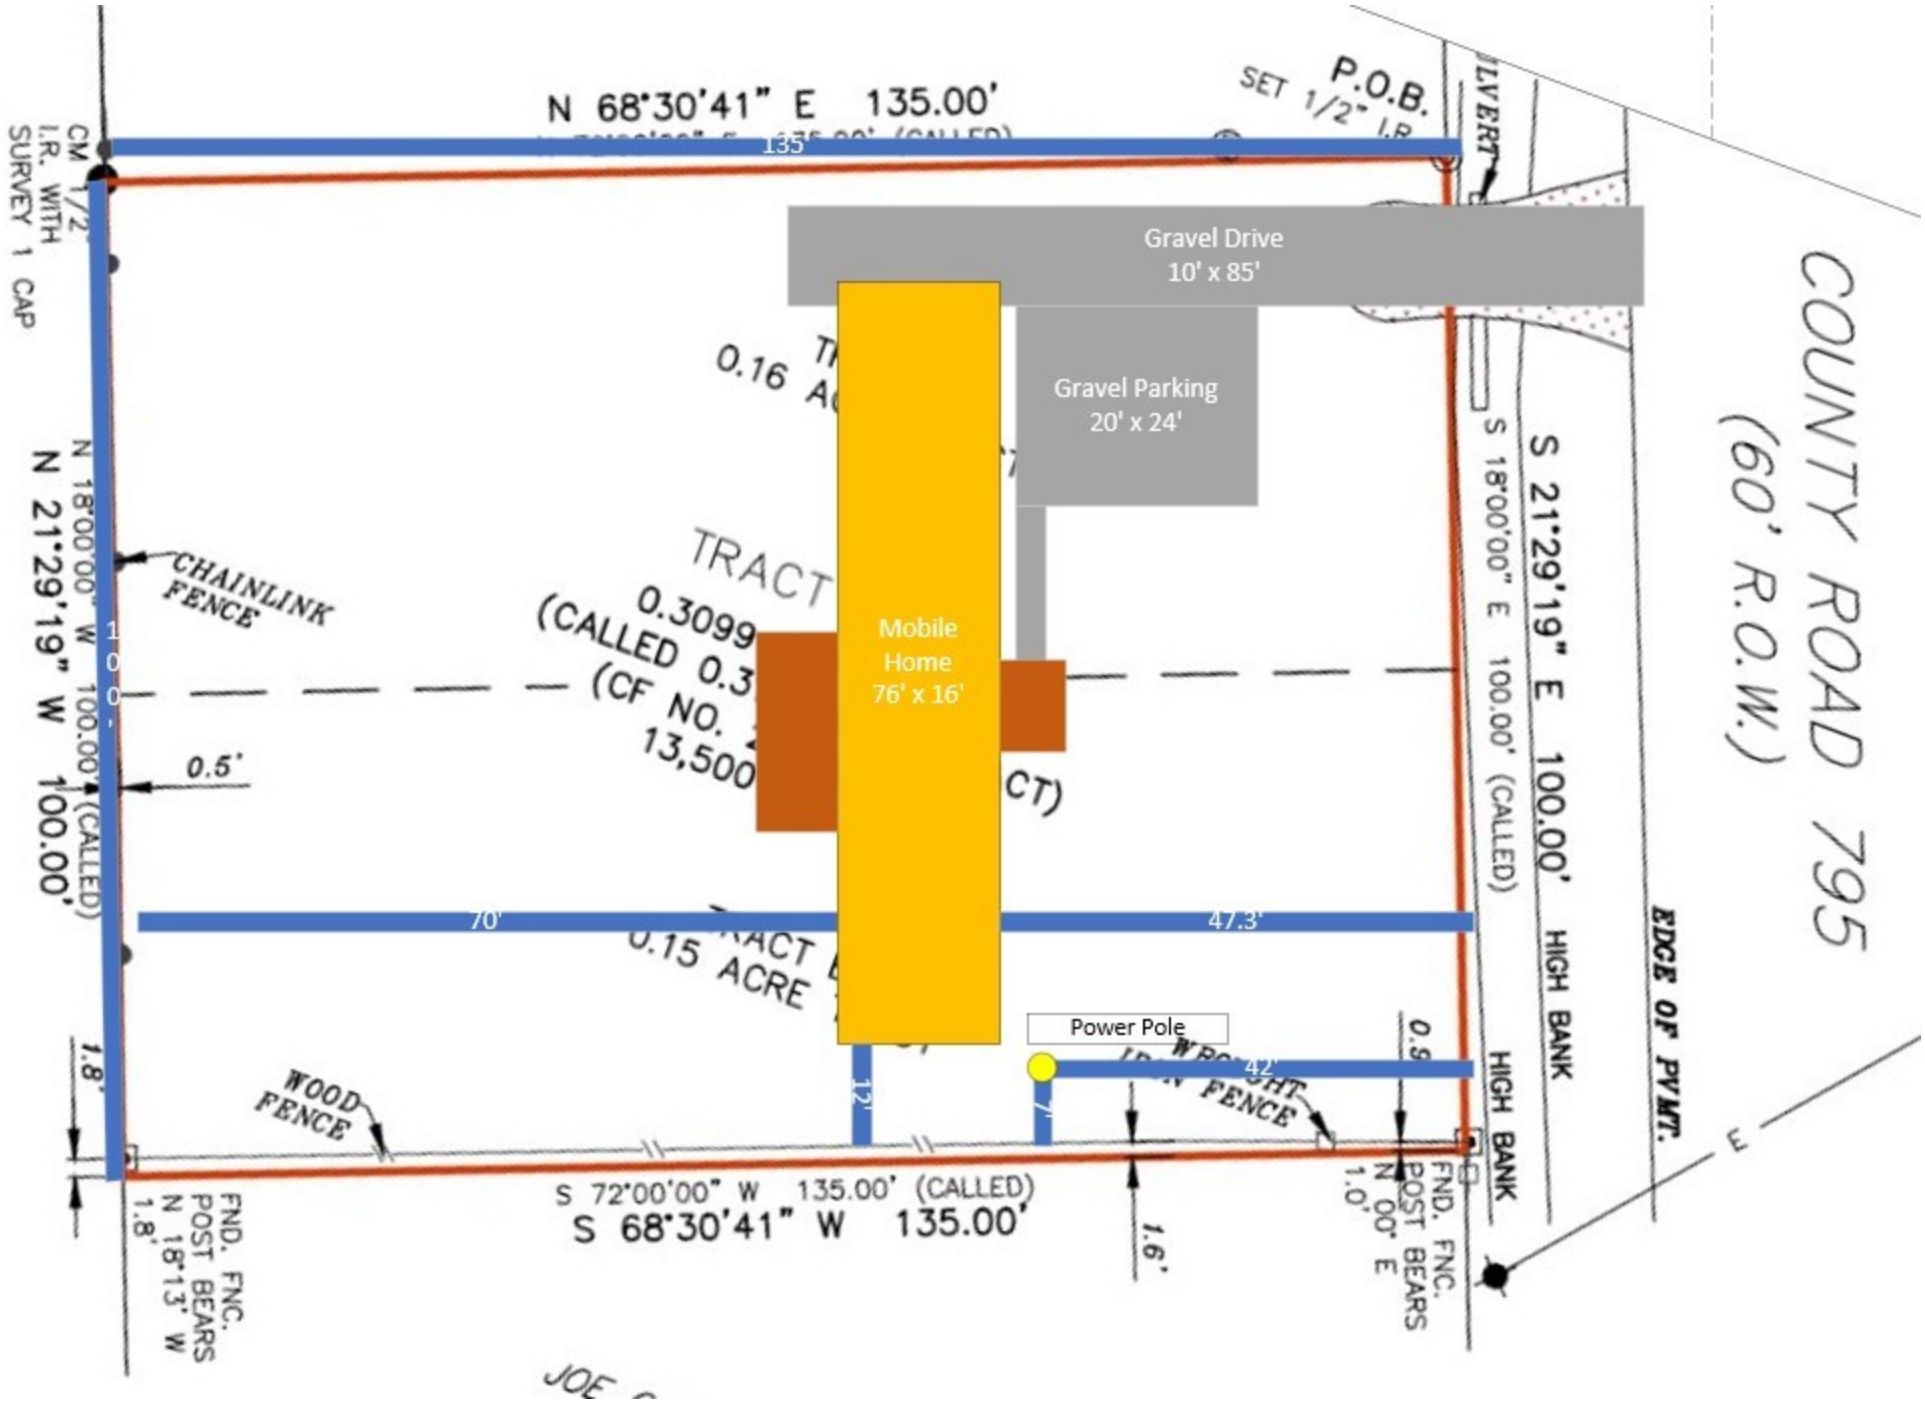
COUNTY ROAD 795
(60' R.O.W.)
EDGE OF PVMT.
S 21°29'19" E 100.00' HIGH BANK
S 18°00'00" E 100.00' (CALLED)
HIGH BANK
P.O.B.
SET 1/2" I.R.
N 68°30'41" E 135.00'
135'
CM 1/2" I.R. WITH SURVEY 1 CAP
Gravel Drive
10' x 85'
Gravel Parking
20' x 24'
Mobile Home
76' x 16'
TRACT
0.3099
(CALLED 0.3
(CF NO.
13,500
CT)
0.16 A
0.15 ACRE
CHAINLINK FENCE
N 18°00'00" W 100.00' (CALLED)
N 21°29'19" W 100.00'
0.5'
70'
47.3'
Power Pole
42'
12'
WOOD FENCE
WROUGHT IRON FENCE
1.8'
1.6'
S 72°00'00" W 135.00' (CALLED)
S 68°30'41" W 135.00'
FND. FNC. POST BEARS N 18°13' W 1.8'
FND. FNC. POST BEARS N 00° E 1.0'
JOE