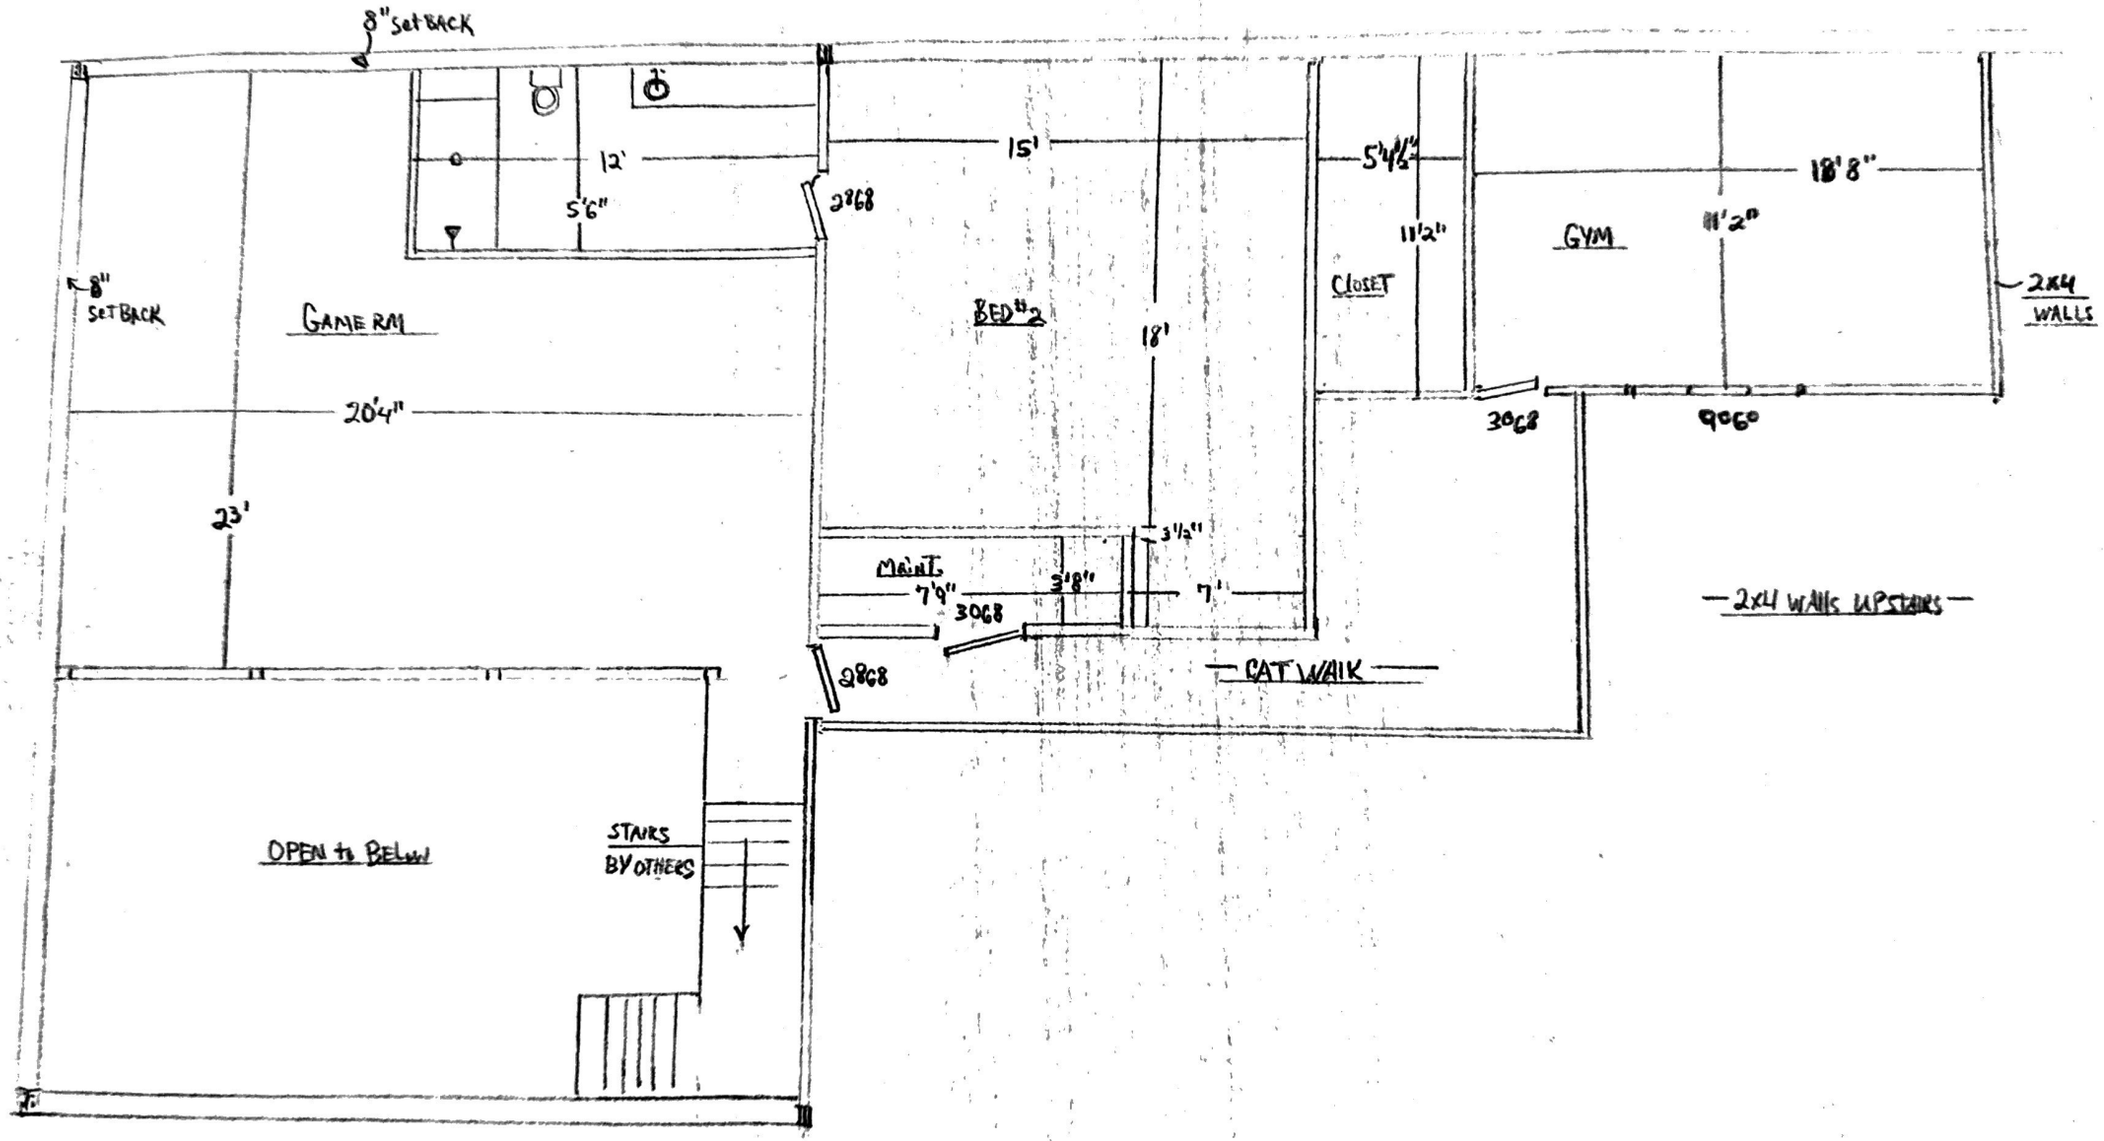
8" SetBACK
8" SetBACK
GAME RM
12'
5'6"
2868
15'
BED #2
18'
5'4½"
CLOSET
11'2"
GYM
11'2"
18'8"
2x4 WALLS
3068
9060
20'4"
23'
MAINT.
7'9"
3068
3'8"
3½"
7'
2868
CAT WALK
2x4 WALLS UPSTAIRS
OPEN to BELOW
STAIRS BY OTHERS

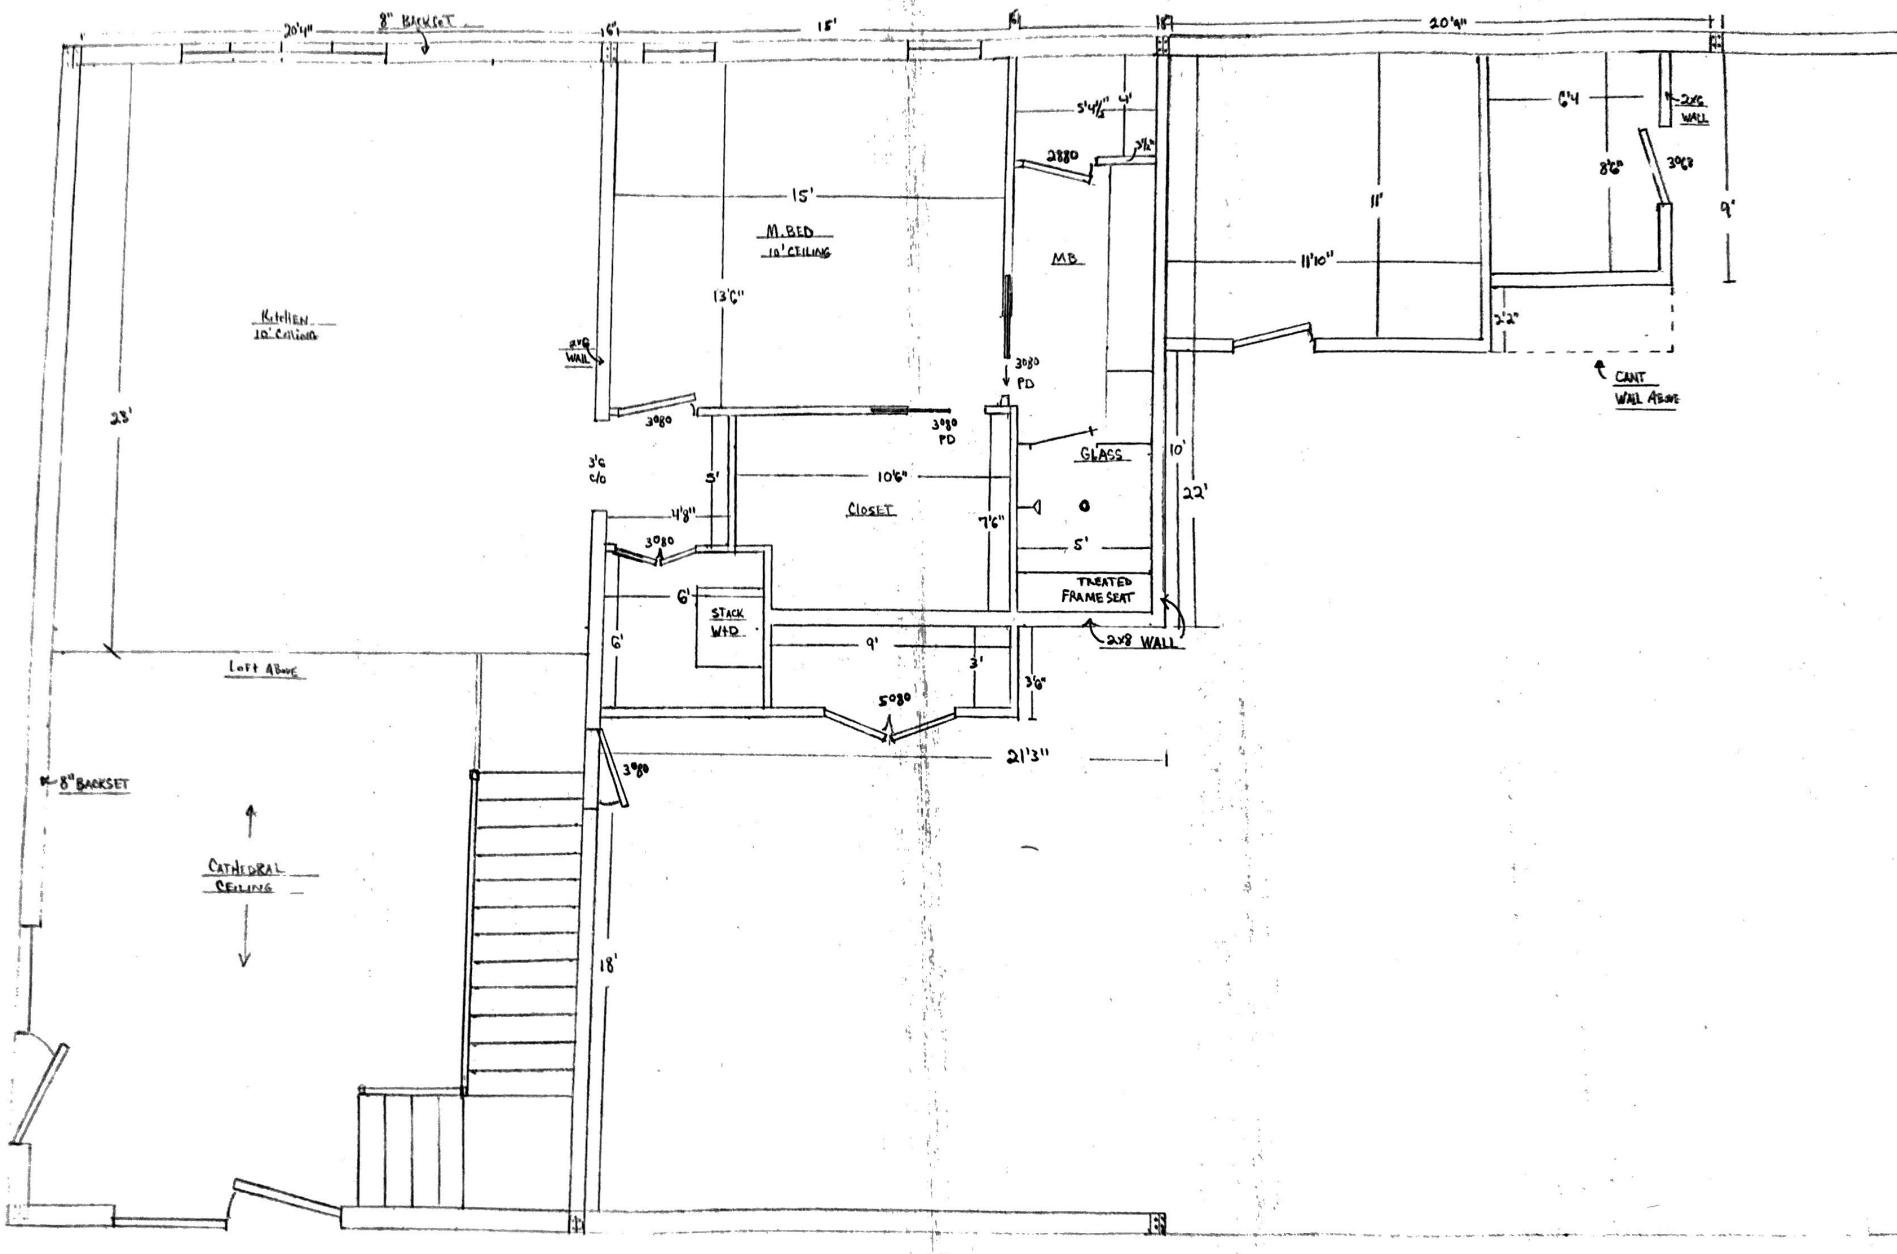
20'4"
8" BACKSET
16'
15'
20'4"
5'4½"
4'
2880
3½"
15'
M.BED
10' CEILING
MB
13'6"
KITCHEN
10' CEILING
2x6 WALL
3080
3080 PD
3080 PD
GLASS
10'
22'
23'
3'6 c/o
5'
10'6"
CLOSET
4'8"
7'6"
3080
5'
TREATED FRAME SEAT
6'
STACK W+D
2x8 WALL
6'
9'
3'
3'6"
5080
21'3"
3080
LOFT ABOVE
8" BACKSET
CATHEDRAL CEILING
18'
6'4
2x6 WALL
8'8"
3068
11'
9'
11'10"
2'2"
CANT WALL ABOVE