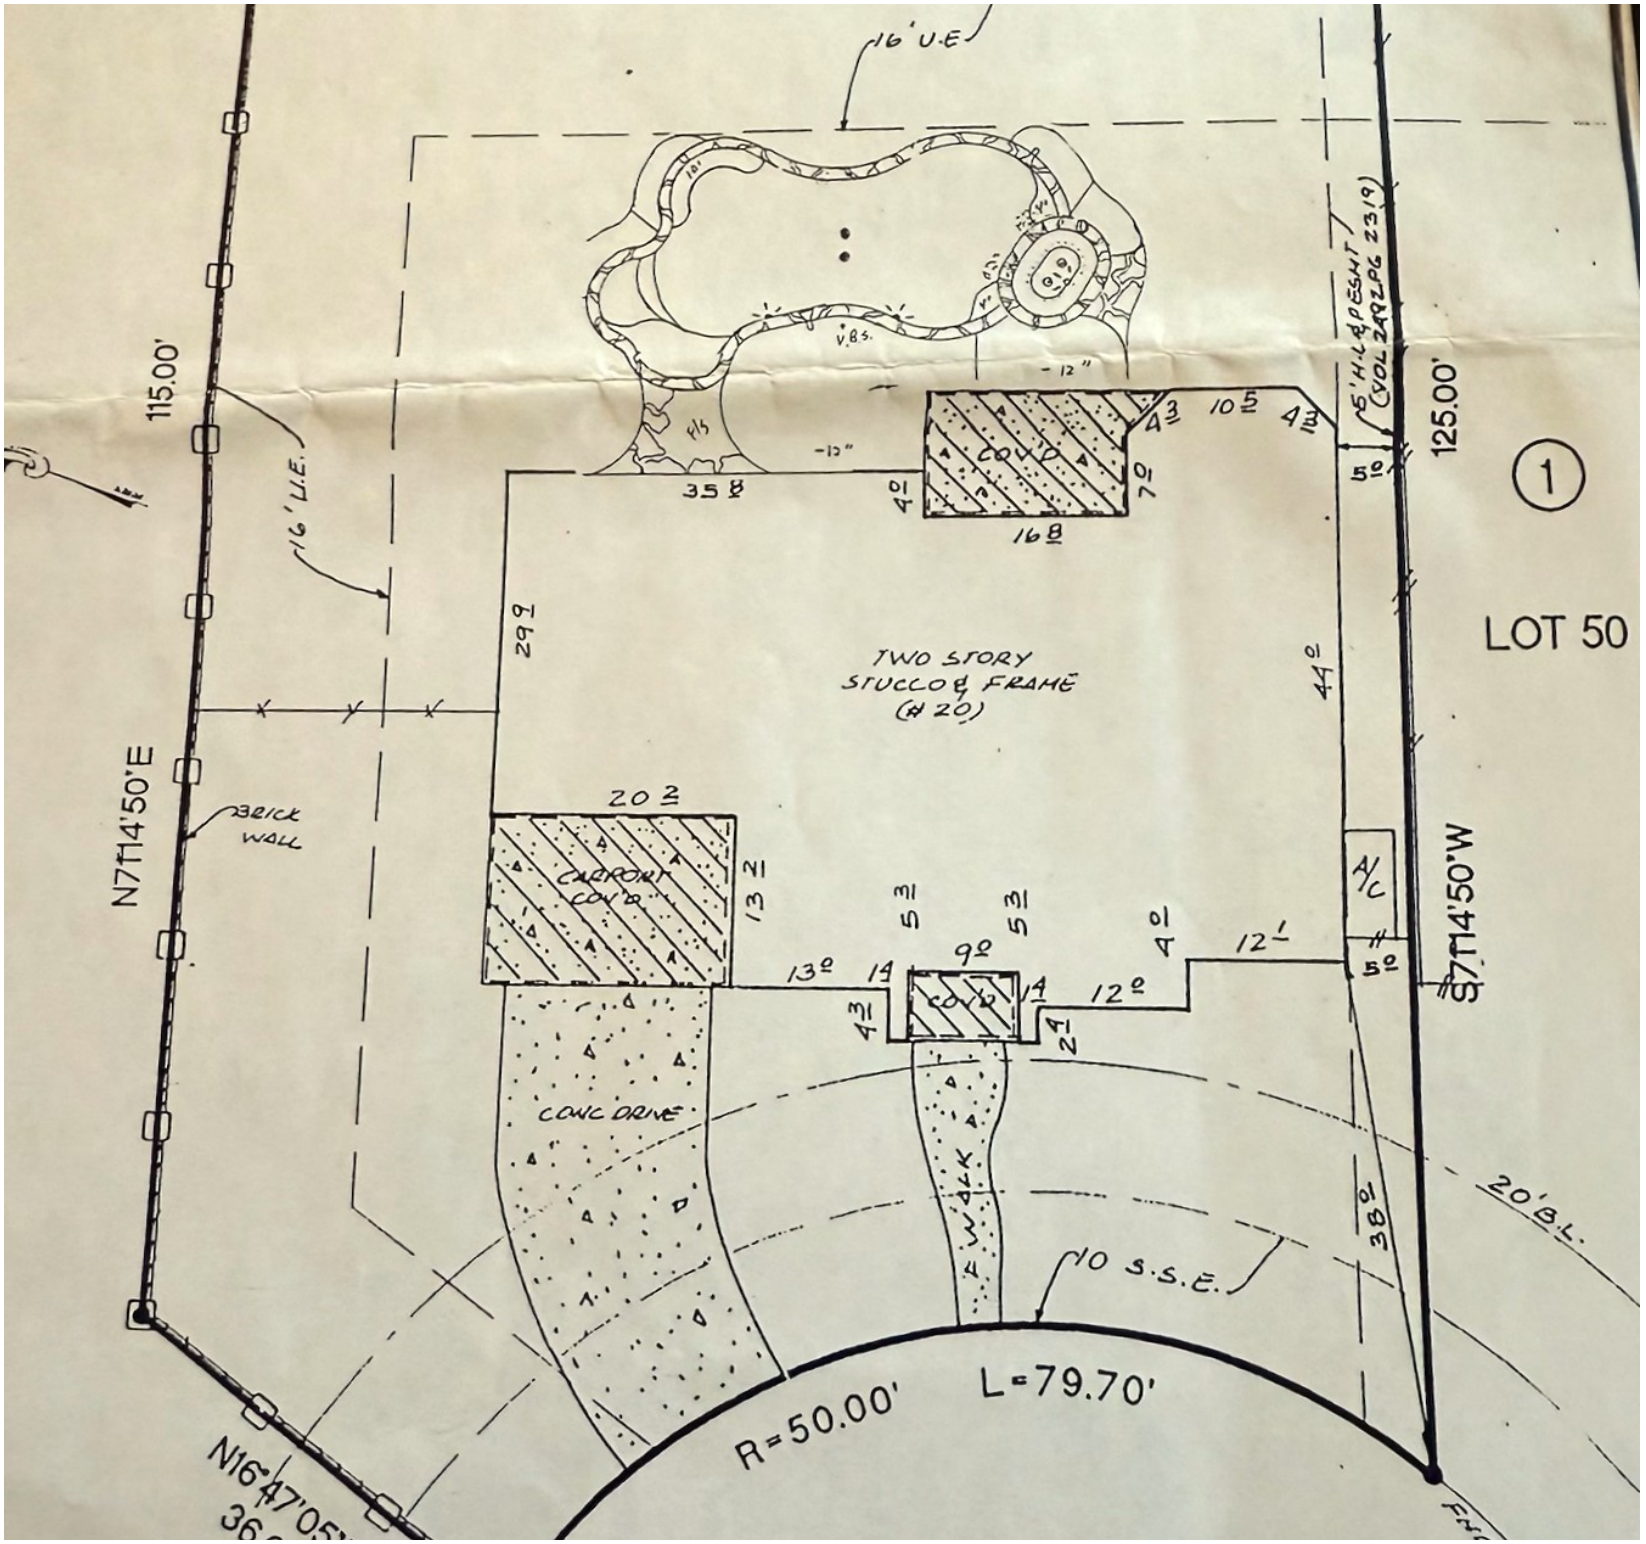
16' U.E.
115.00'
16' U.E.
N7°14'50"E
BRICK WALL
V.B.S.
F/S
-12"
-12"
35 8
4 0
16 8
4 3
10 5
4 3
7 0
COV'D
5' H.L.&P. EASEMENT (VOL 2872 PG 2319)
125.00'
5 0
1
LOT 50
29 9
TWO STORY
STUCCO & FRAME
(# 20)
44 0
20 2
CARPORT COV'D
13 2
5 3
5 3
9 0
COV'D
13 0
1 4
4 3
2 4
4 0
12 0
12 1
A/C
5 0
S7°14'50"W
CONC DRIVE
CONC WALK
38 0
20' B.L.
10 S.S.E.
R=50.00'
L=79.70'
N16°47'05"
36