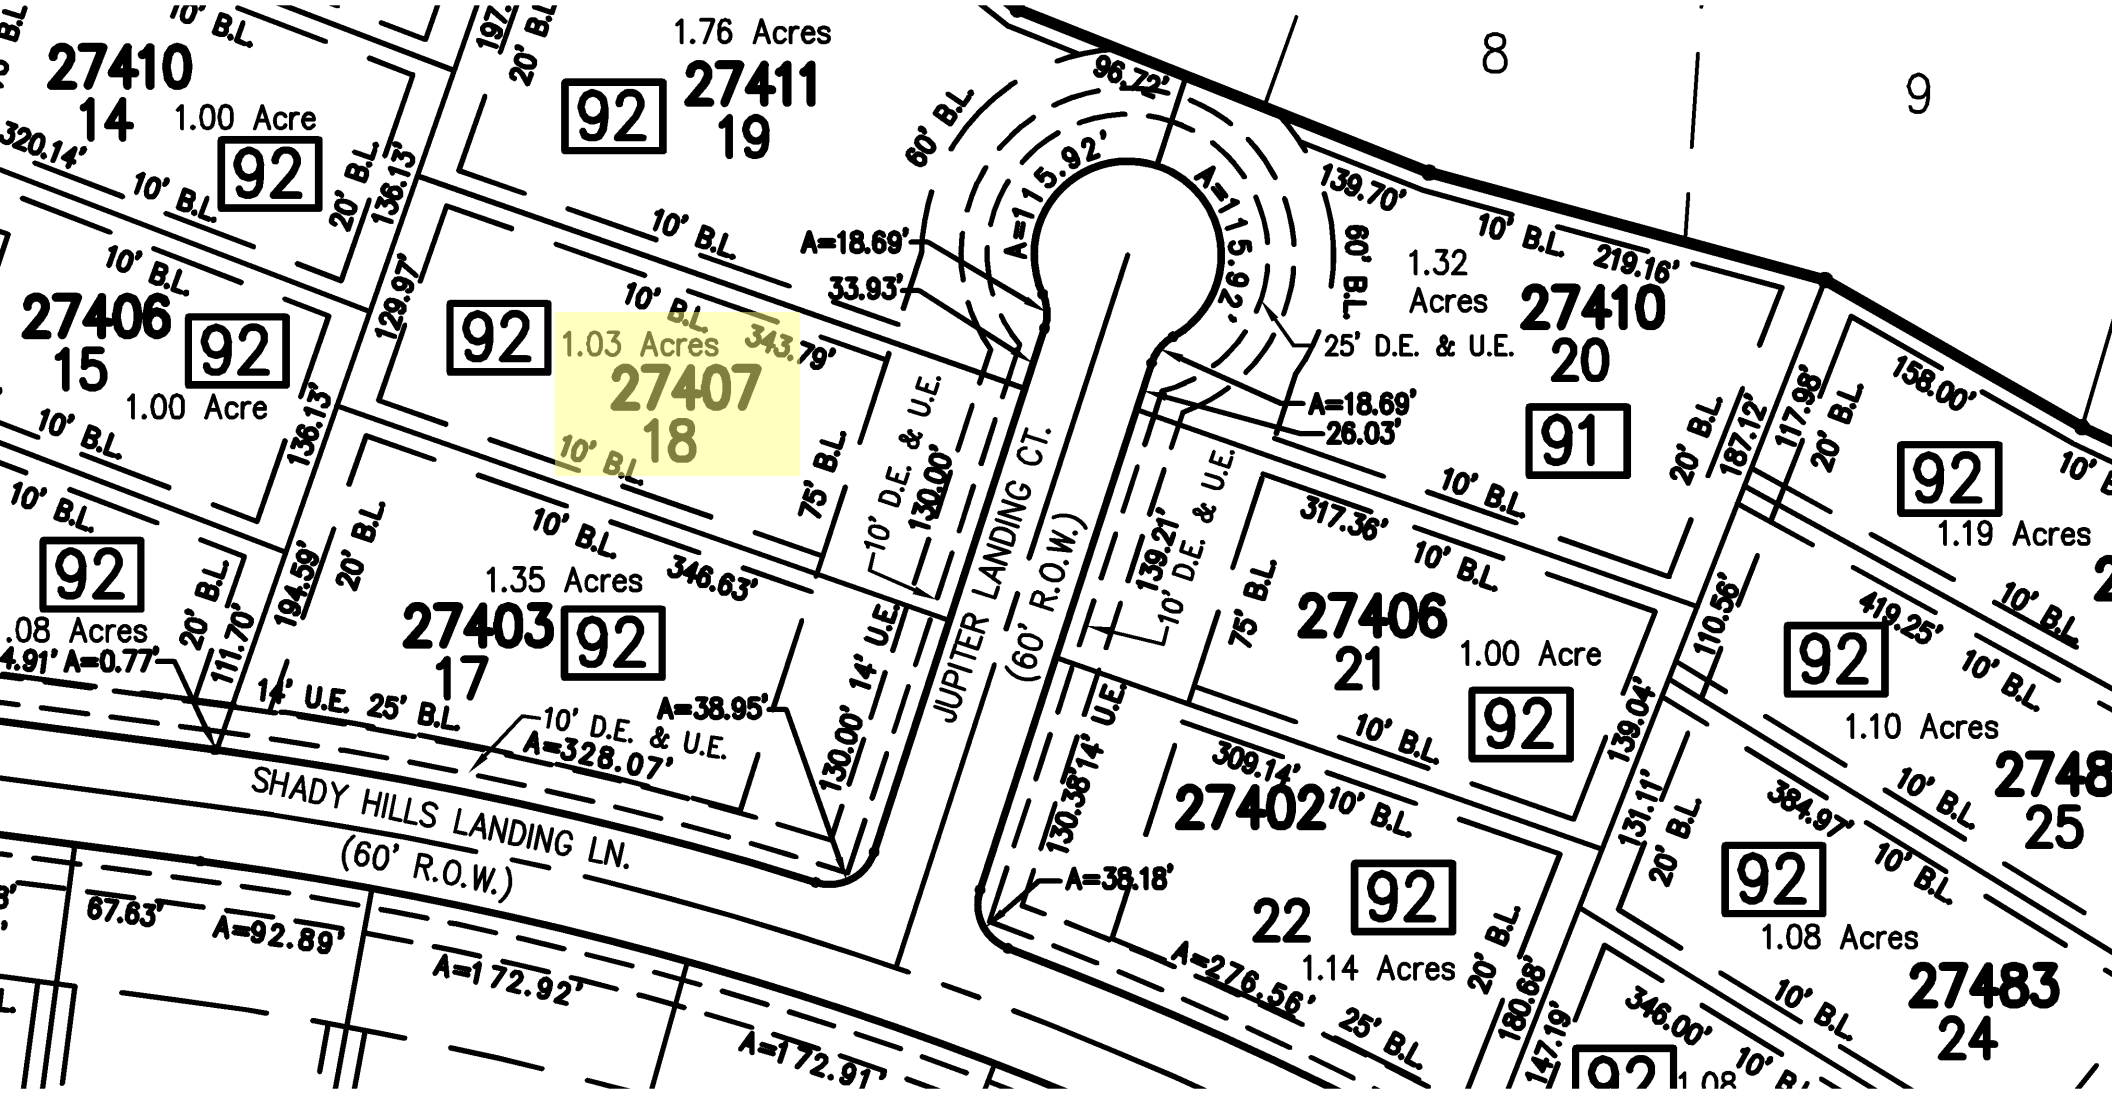
27410
14
1.00 Acre
92
27411
19
1.76 Acres
27406
15
1.00 Acre
27407
18
1.03 Acres
27403
17
1.35 Acres
27406
21
1.00 Acre
27402
22
1.14 Acres
27410
20
1.32 Acres
91
92
1.19 Acres
1.10 Acres
1.08 Acres
27483
24
SHADY HILLS LANDING LN.
(60' R.O.W.)
JUPITER LANDING CT.
(60' R.O.W.)
10' B.L.
20' B.L.
75' B.L.
10' D.E. & U.E.
14' U.E.
25' B.L.
25' D.E. & U.E.
A=18.69'
A=115.92'
A=38.95'
A=328.07'
A=38.18'
A=92.89'
A=172.92'
A=172.91'
A=276.56'
8
9